

Surfaces des lots


Plan de masse 1:1000


Esp. vert 1 407,28

1 407,28 m²

01	471,82
02	383,82
03	415,12
04	340,59
05	336,91
06	294,15
07	299,75
08	276,60
09	302,43
10	339,11
11	524,27
12	402,39
13	418,55
14	450,25
15	453,26
16	534,18
17	450,25
18	401,35
19	400,76
20	388,10
21	387,80
22	380,58
23	363,10
24	389,94
25	401,80
26	395,60
27	375,44
28	461,64
29	366,83
30	342,66
31	327,16
32	473,62
33	489,32
34	370,62
35	362,50
36	360,99
37	378,43
38	386,41
39	387,97
40	413,60
41	362,13
42	393,16
43	356,73
44	332,25
45	324,62
46	322,95
47	327,20
48	331,34
49	350,72
50	342,74
51	327,53
52	365,87
53	472,83
54	364,29
55	413,22
M1	3 371,33
M2	3 599,11
28 057,73 m²	

Chemin	529,54
Voirie	3 222,26
Voirie ph2	507,40
4 259,20 m²	

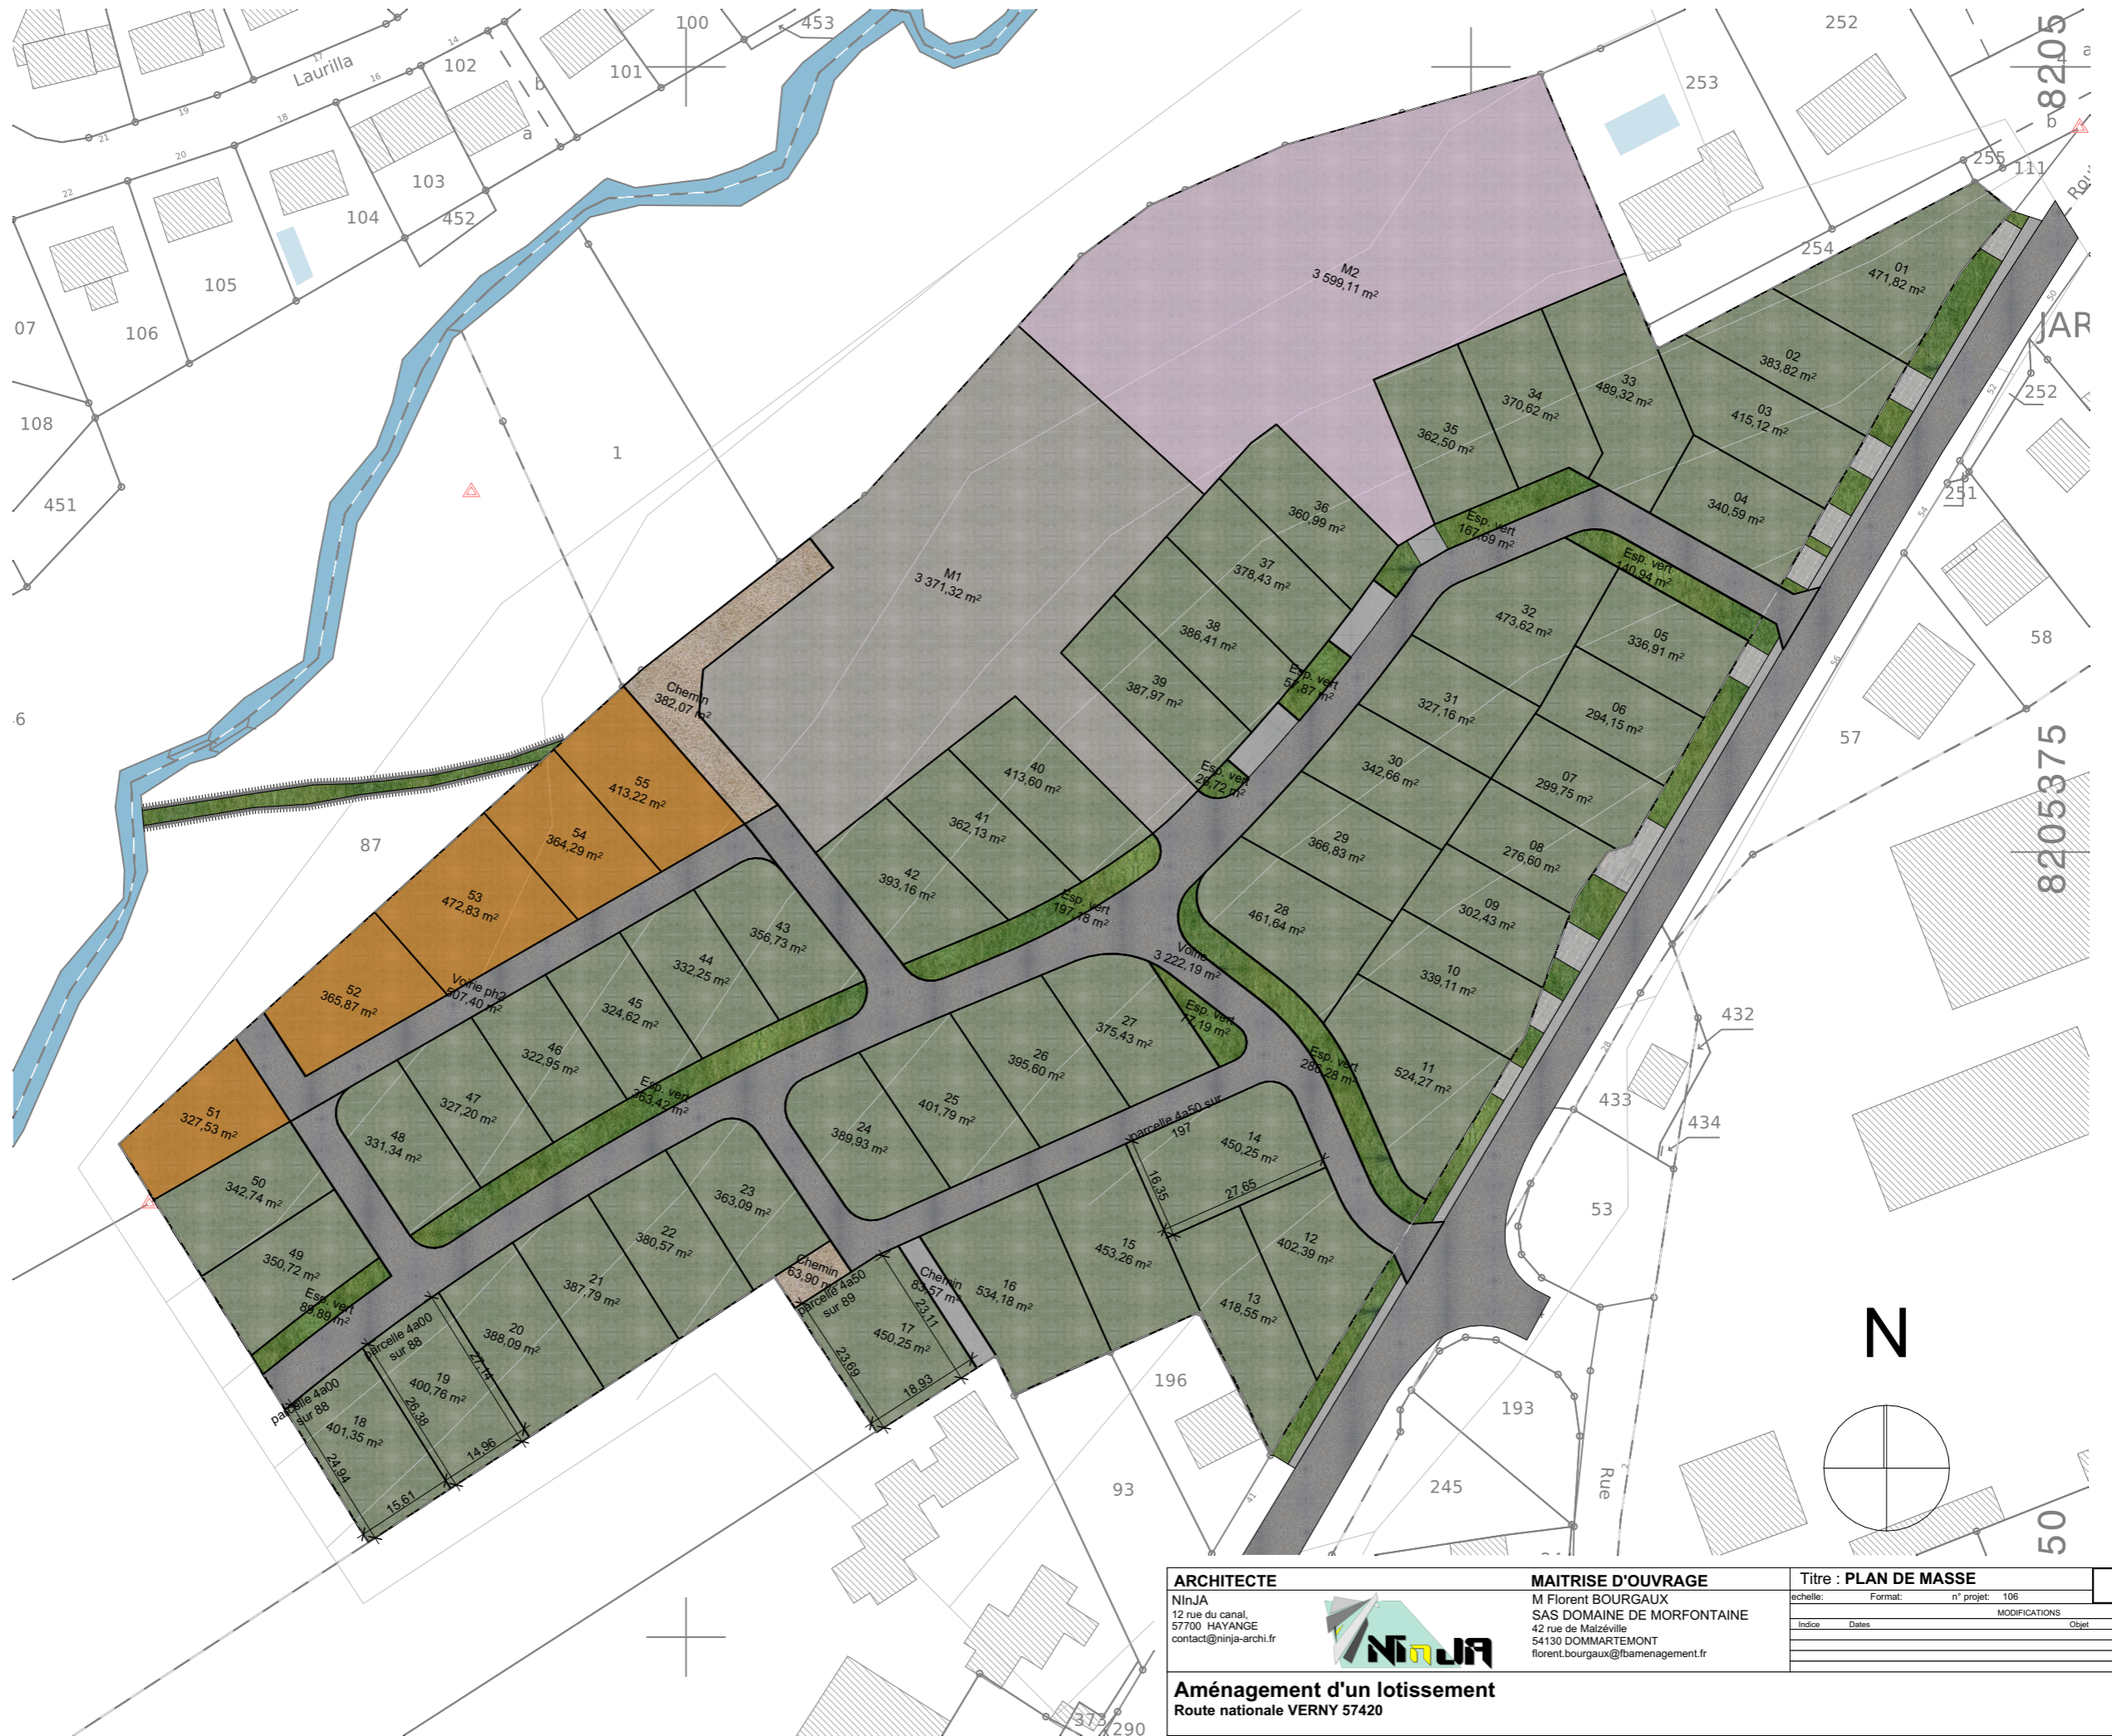

ARCHITECTE NinJA 12 rue du canal, 57700 HAYANGE contact@ninja-archi.fr		MAITRISE D'OUVRAGE M Florent BOURGAUX SAS DOMAINE DE MORFONTAINE 42 rue de Malzéville 54130 DOMMARTEMENT florent.bourgaux@fbamenagement.fr	Titre : PLAN DE MASSE		ESQ.2
			echelle: Format: n° projet: 106		
			Index Dates MODIFICATIONS Objet		
			(Empty table for index)		
Aménagement d'un lotissement Route nationale VERNY 57420					