

FB.AMENAGEMENT
Création d'appartements
57420 VERNY

SECTION 000
PARCELLE N°
211 / 212
218 / 212
SURFACES
1641 m²

APS


PROJET


PLAN MASSE

27/07/2023

1/150e

EU
Tp : 199.96
fd : 196.36

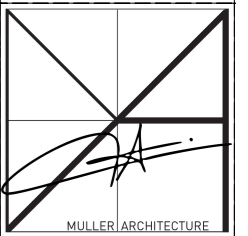

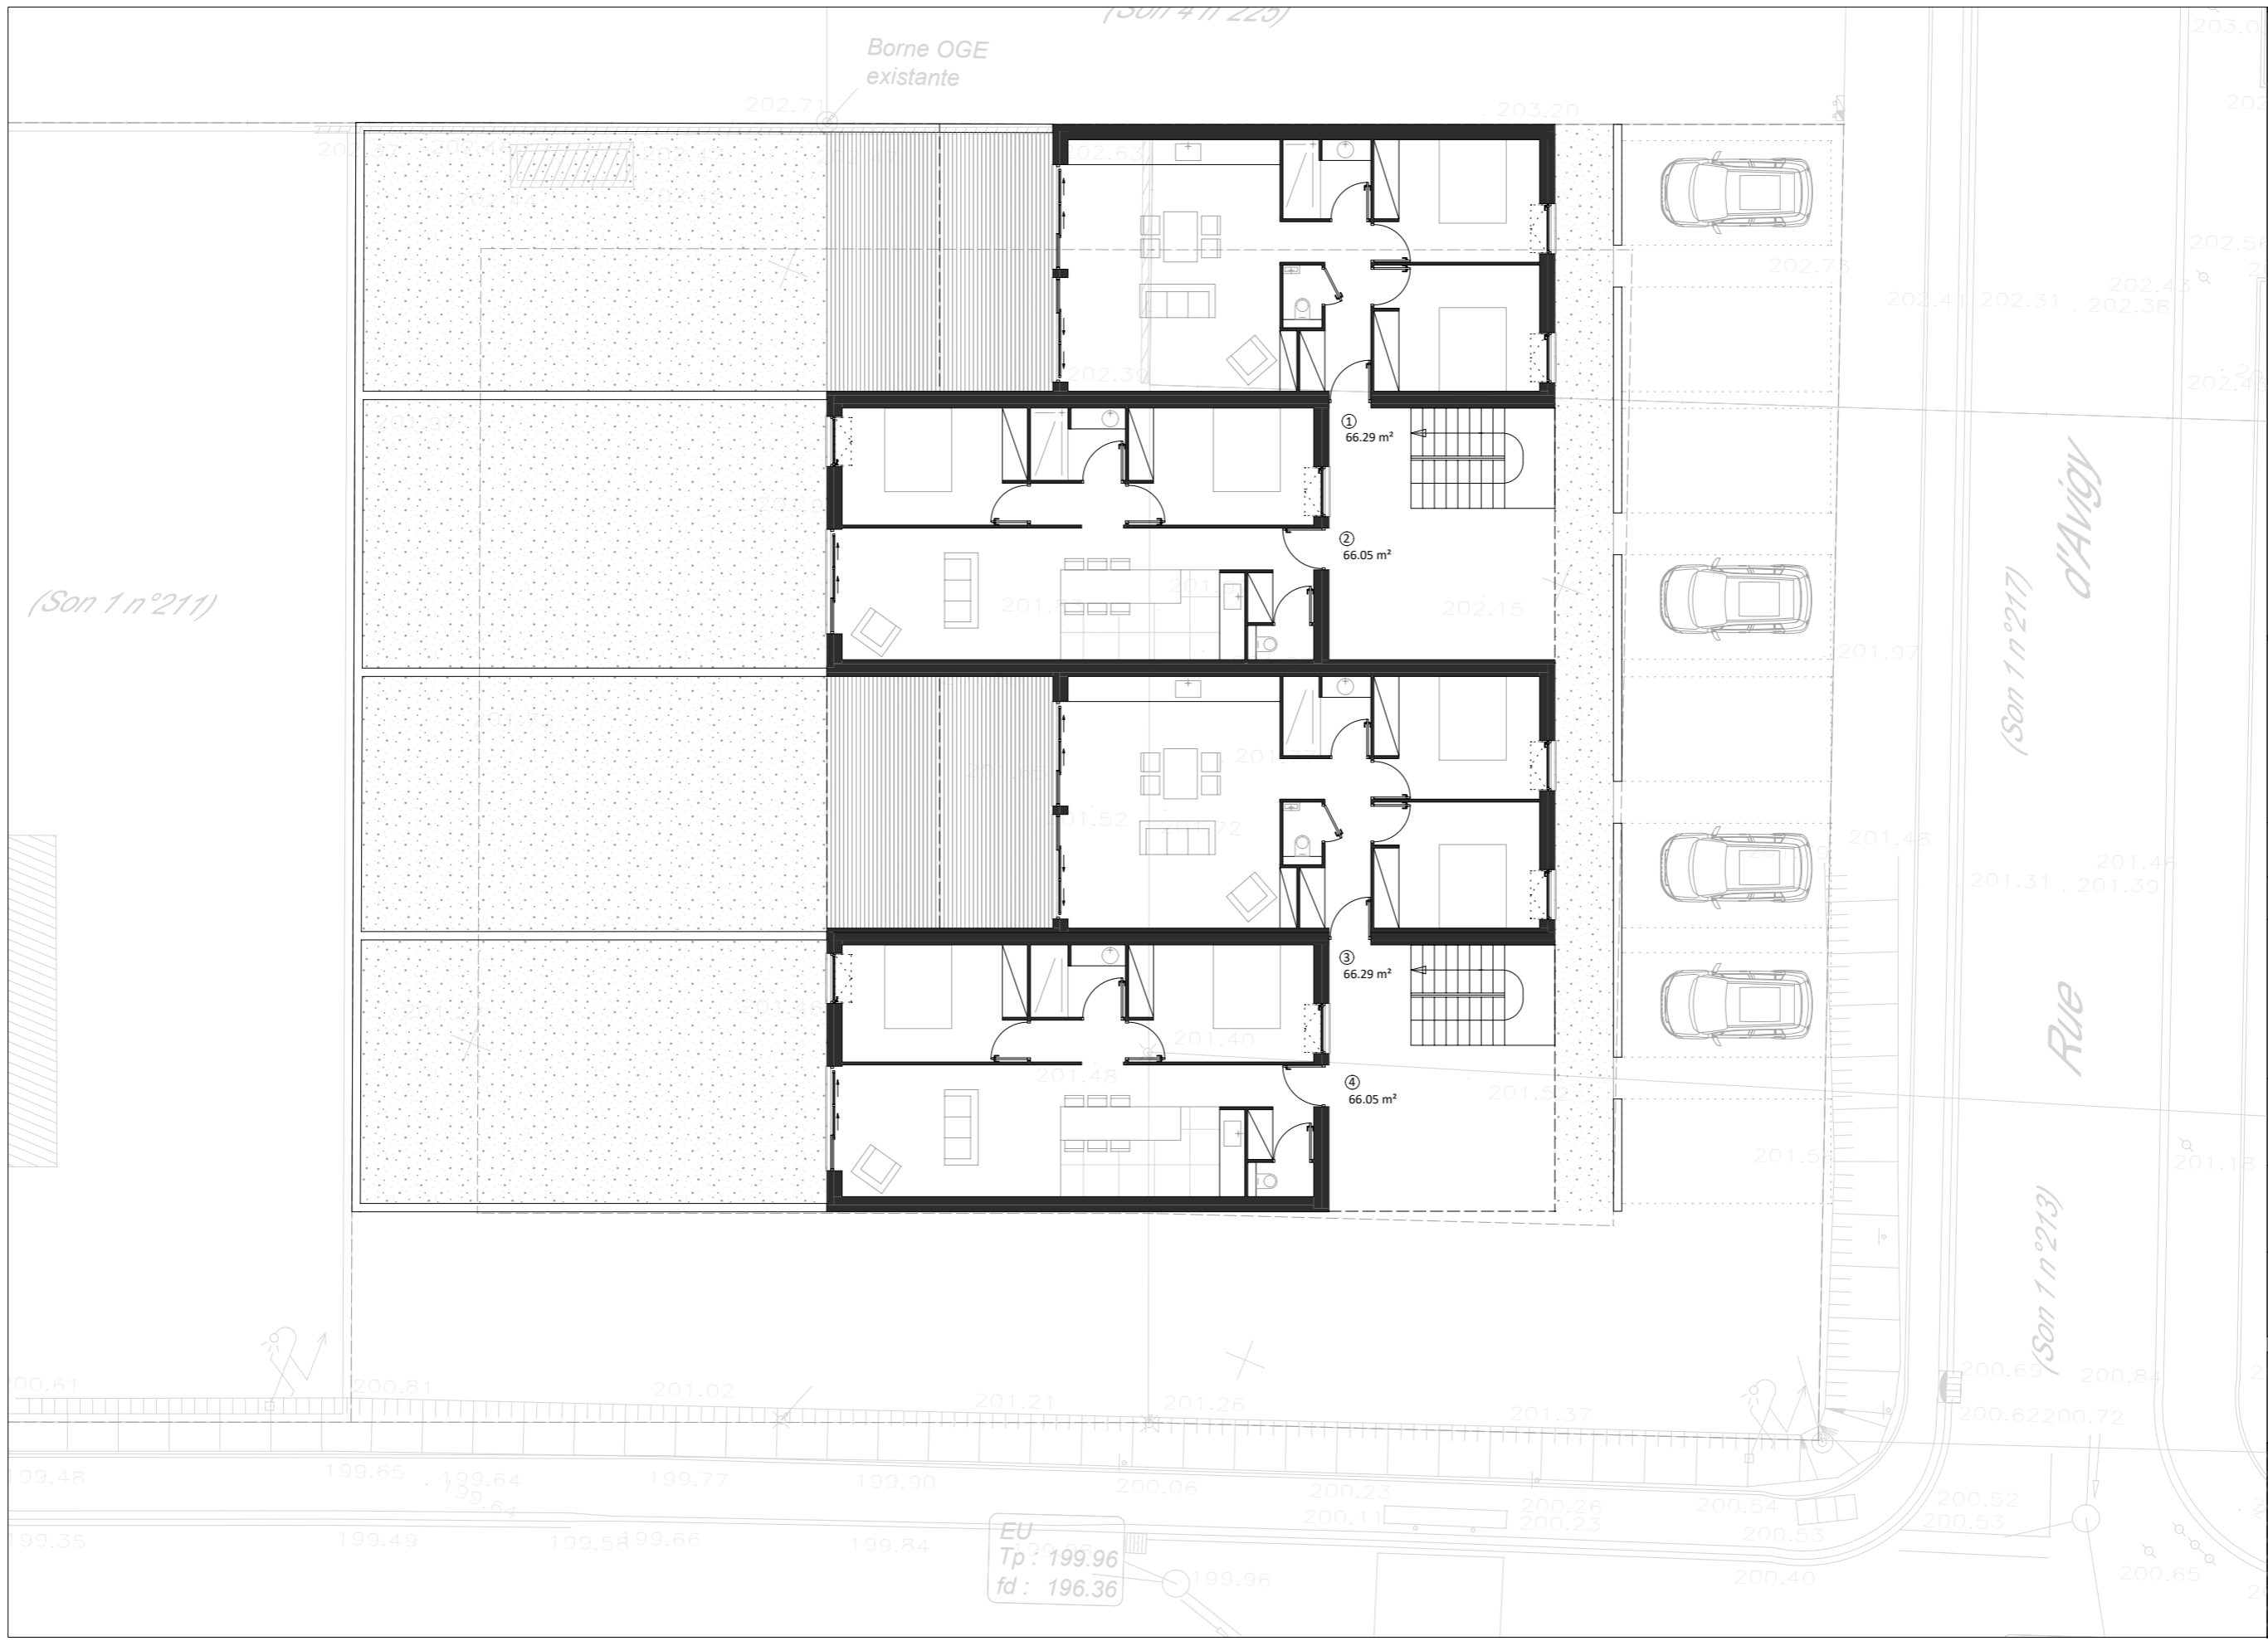

FB-AMENAGEMENT
 Création d'appartements
 57420 VERNY

SECTION 000
 PARCELLE N°
 211 / 212
 218 / 212
 SURFACES
 1641 m²

APS


PROJET


PLAN RDC

27/07/2023

1/150e

EU
 Tp: 199.96
 fd: 196.36

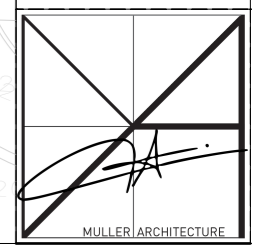

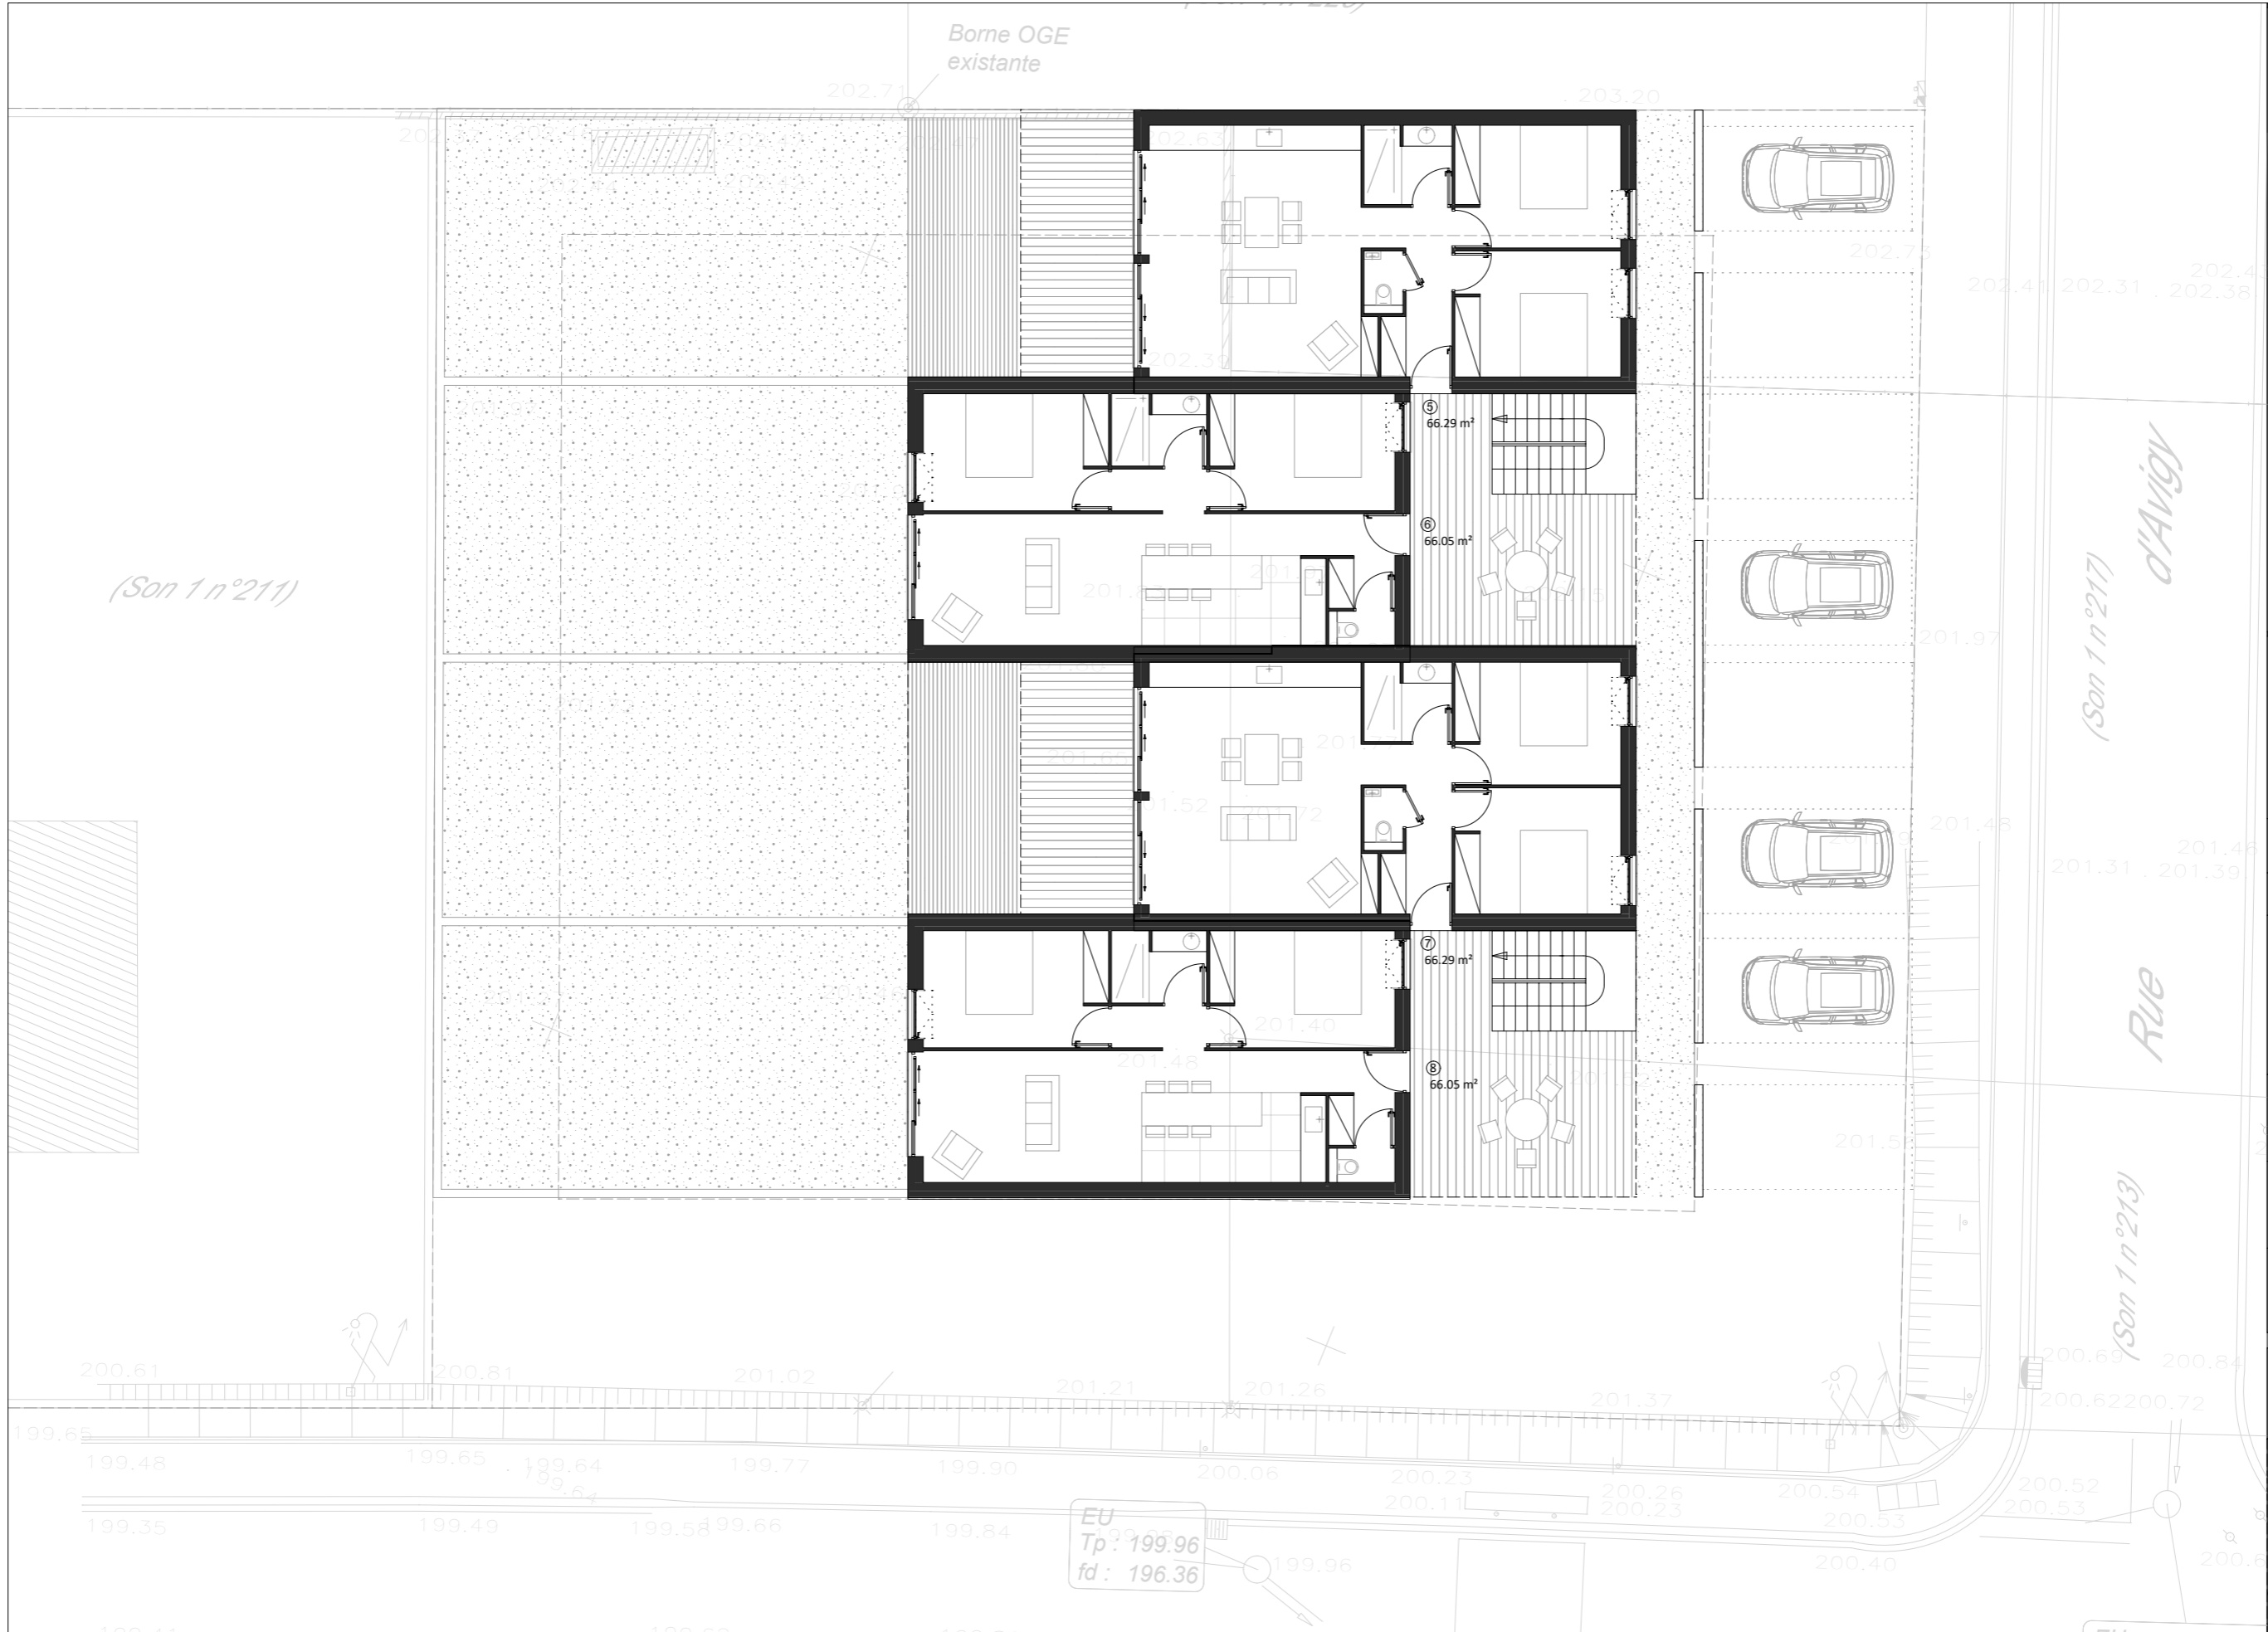

Borne OGE
existante

(Son 1 n°211)

(Son 1 n°217)
d'AVIGY

RUE

(Son 1 n°213)

EU
Tp: 199.96
fd: 196.36

FB.AMENAGEMENT
Création d'appartements
57420 VERNY

SECTION 000
PARCELLE N°
211 / 212
218 / 212
SURFACES
1641 m²

APS

PROJET

PLAN R+1

27/07/2023

1/150e

