

FB-AMENAGEMENT
Création d'appartements
57420 VERNY

SECTION 000
PARCELLE N°
211 / 212
218 / 212
SURFACES
1109 m²


APD

PROJET

PLAN MASSE

05/09/2023

1/150e

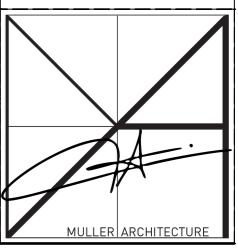

Plans établis pour la demande de permis de construire/déclaration préalable, ne pouvant être utilisés comme des plans d'exécution.



RDC Type 1	
Entrée	4.26 m ²
Dgt	2.11 m ²
Salon / Séjour / Cuisine	30.49 m ²
Salle de bain	3.99 m ²
Chambre 1	11.20 m ²
Chambre 2	10.90 m ²
WC	1.40 m ²
SURFACE DE PLANCHER TOTALE : 67 m ²	

RDC Type 2	
Entrée	4.24 m ²
Dgt	2.27 m ²
Salon / Séjour / Cuisine	28.32 m ²
Salle de bain	3.93 m ²
Chambre 1	12.40 m ²
Chambre 2	11.21 m ²
WC	1.29 m ²
SURFACE DE PLANCHER TOTALE : 67 m ²	

FB-AMENAGEMENT
Création d'appartements
57420 VERNY

SECTION 000
PARCELLE N°
211 / 212
218 / 212
SURFACES
1109 m²


APD

PROJET

PLAN RDC

05/09/2023

1/200e

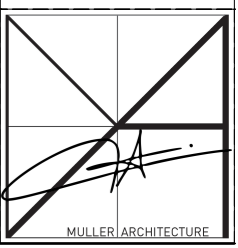

Plans établis pour la demande de permis de construire/déclaration préalable, ne pouvant être utilisés comme des plans d'exécution.

LIMITE DE PROPRIETE

RDC Type 1	
Entrée	4.26 m ²
Dgt	2.11 m ²
Salon / Séjour / Cuisine	30.49 m ²
Salle de bain	3.99 m ²
Chambre 1	11.20 m ²
Chambre 2	10.90 m ²
WC	1.40 m ²
SURFACE DE PLANCHER TOTALE : 67 m ²	
RDC Type 2	
Entrée	4.24 m ²
Dgt	2.27 m ²
Salon / Séjour / Cuisine	28.32 m ²
Salle de bain	3.93 m ²
Chambre 1	12.40 m ²
Chambre 2	11.21 m ²
WC	1.29 m ²
SURFACE DE PLANCHER TOTALE : 67 m ²	



5 m

LIMITE DE PROPRIETE

FB-AMENAGEMENT
Création d'appartements
57420 VERNY

SECTION 000
PARCELLE N°
211 / 212
218 / 212
SURFACES
1109 m²


APD

PROJET


PLAN RDC

05/09/2023

1/100e

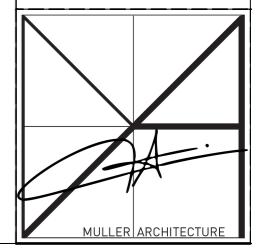

Plans établis pour la demande de permis de construire/déclaration préalable, ne pouvant être utilisés comme des plans d'exécution.

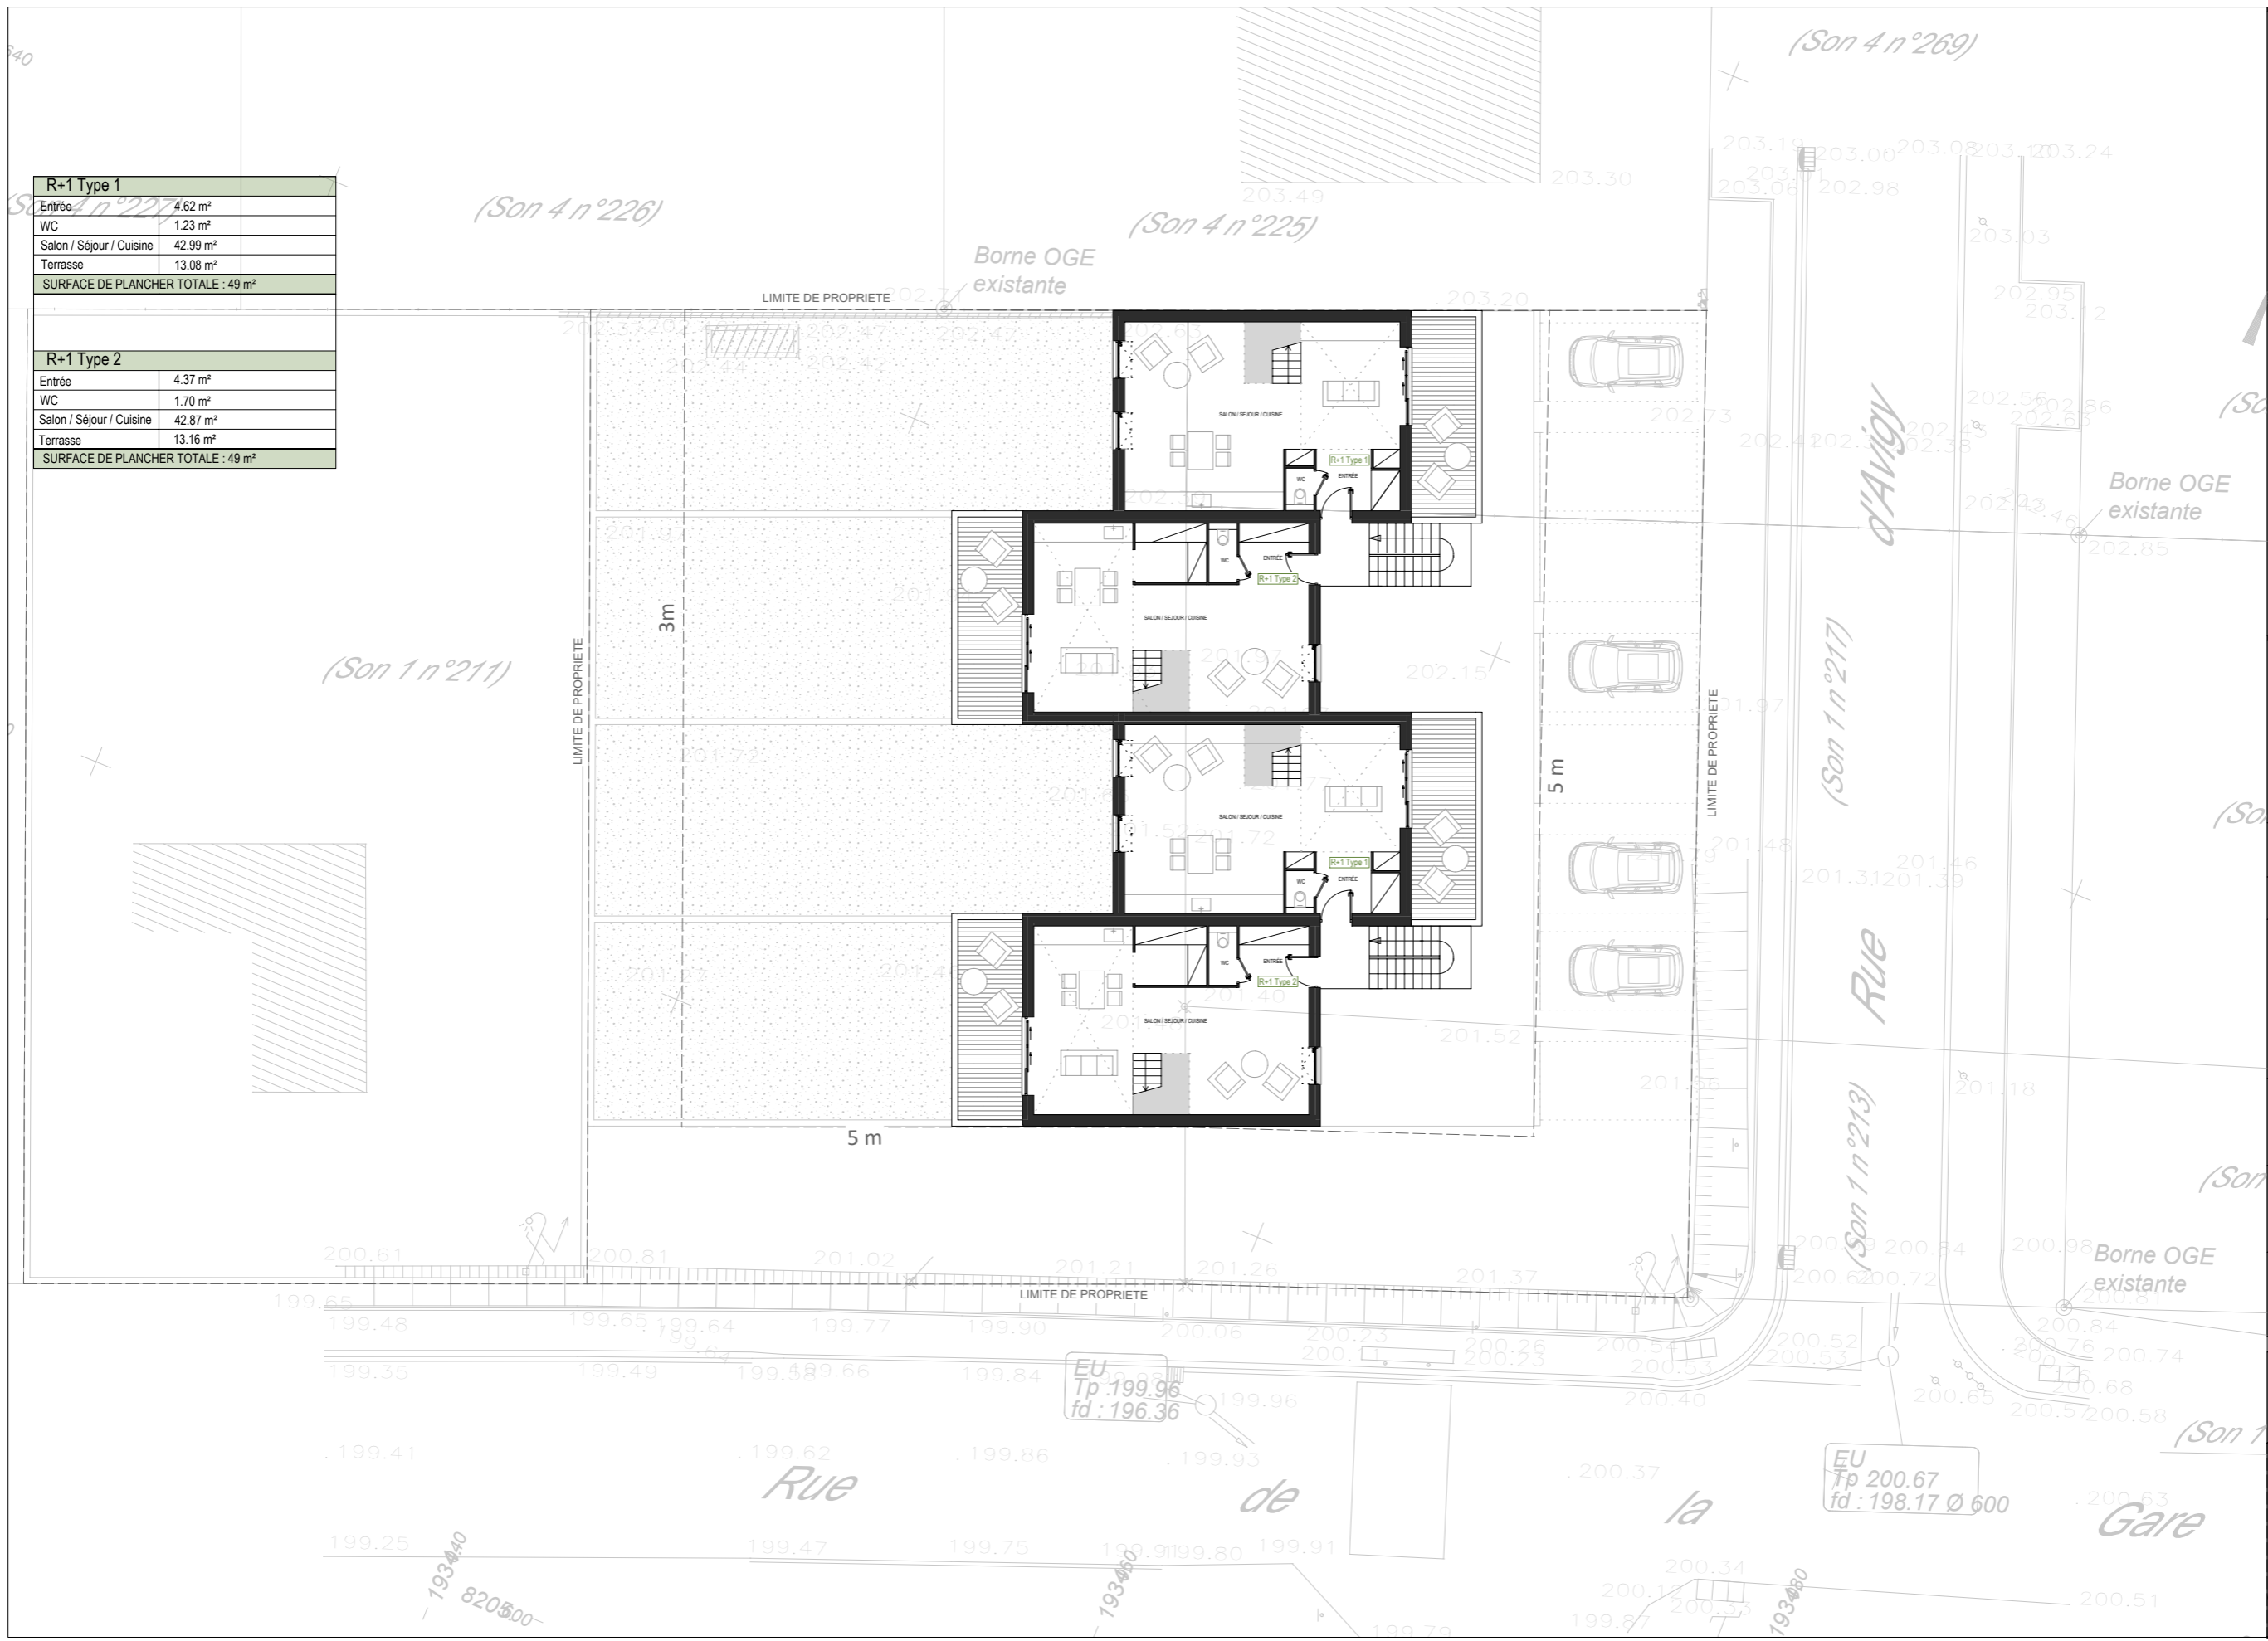

R+1 Type 1	
Entrée	4.62 m ²
WC	1.23 m ²
Salon / Séjour / Cuisine	42.99 m ²
Terrasse	13.08 m ²
SURFACE DE PLANCHER TOTALE : 49 m ²	

R+1 Type 2	
Entrée	4.37 m ²
WC	1.70 m ²
Salon / Séjour / Cuisine	42.87 m ²
Terrasse	13.16 m ²
SURFACE DE PLANCHER TOTALE : 49 m ²	

FB-AMENAGEMENT
Création d'appartements
57420 VERNY

SECTION 000
PARCELLE N°
211 / 212
218 / 212
SURFACES
1109 m²


APD

PROJET

PLAN R+1

05/09/2023

1/200e

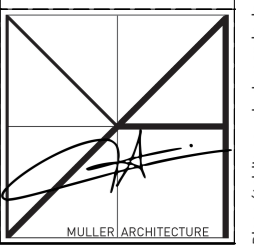


Plans établis pour la demande de permis de construire/déclaration préalable, ne pouvant être utilisés comme des plans d'exécution.

R+1 Type 1	
Entrée	4.62 m ²
WC	1.23 m ²
Salon / Séjour / Cuisine	42.99 m ²
Terrasse	13.08 m ²
SURFACE DE PLANCHER TOTALE : 49 m ²	

R+1 Type 2	
Entrée	4.37 m ²
WC	1.70 m ²
Salon / Séjour / Cuisine	42.87 m ²
Terrasse	13.16 m ²
SURFACE DE PLANCHER TOTALE : 49 m ²	




LIMITE DE PROPRIETE

3m

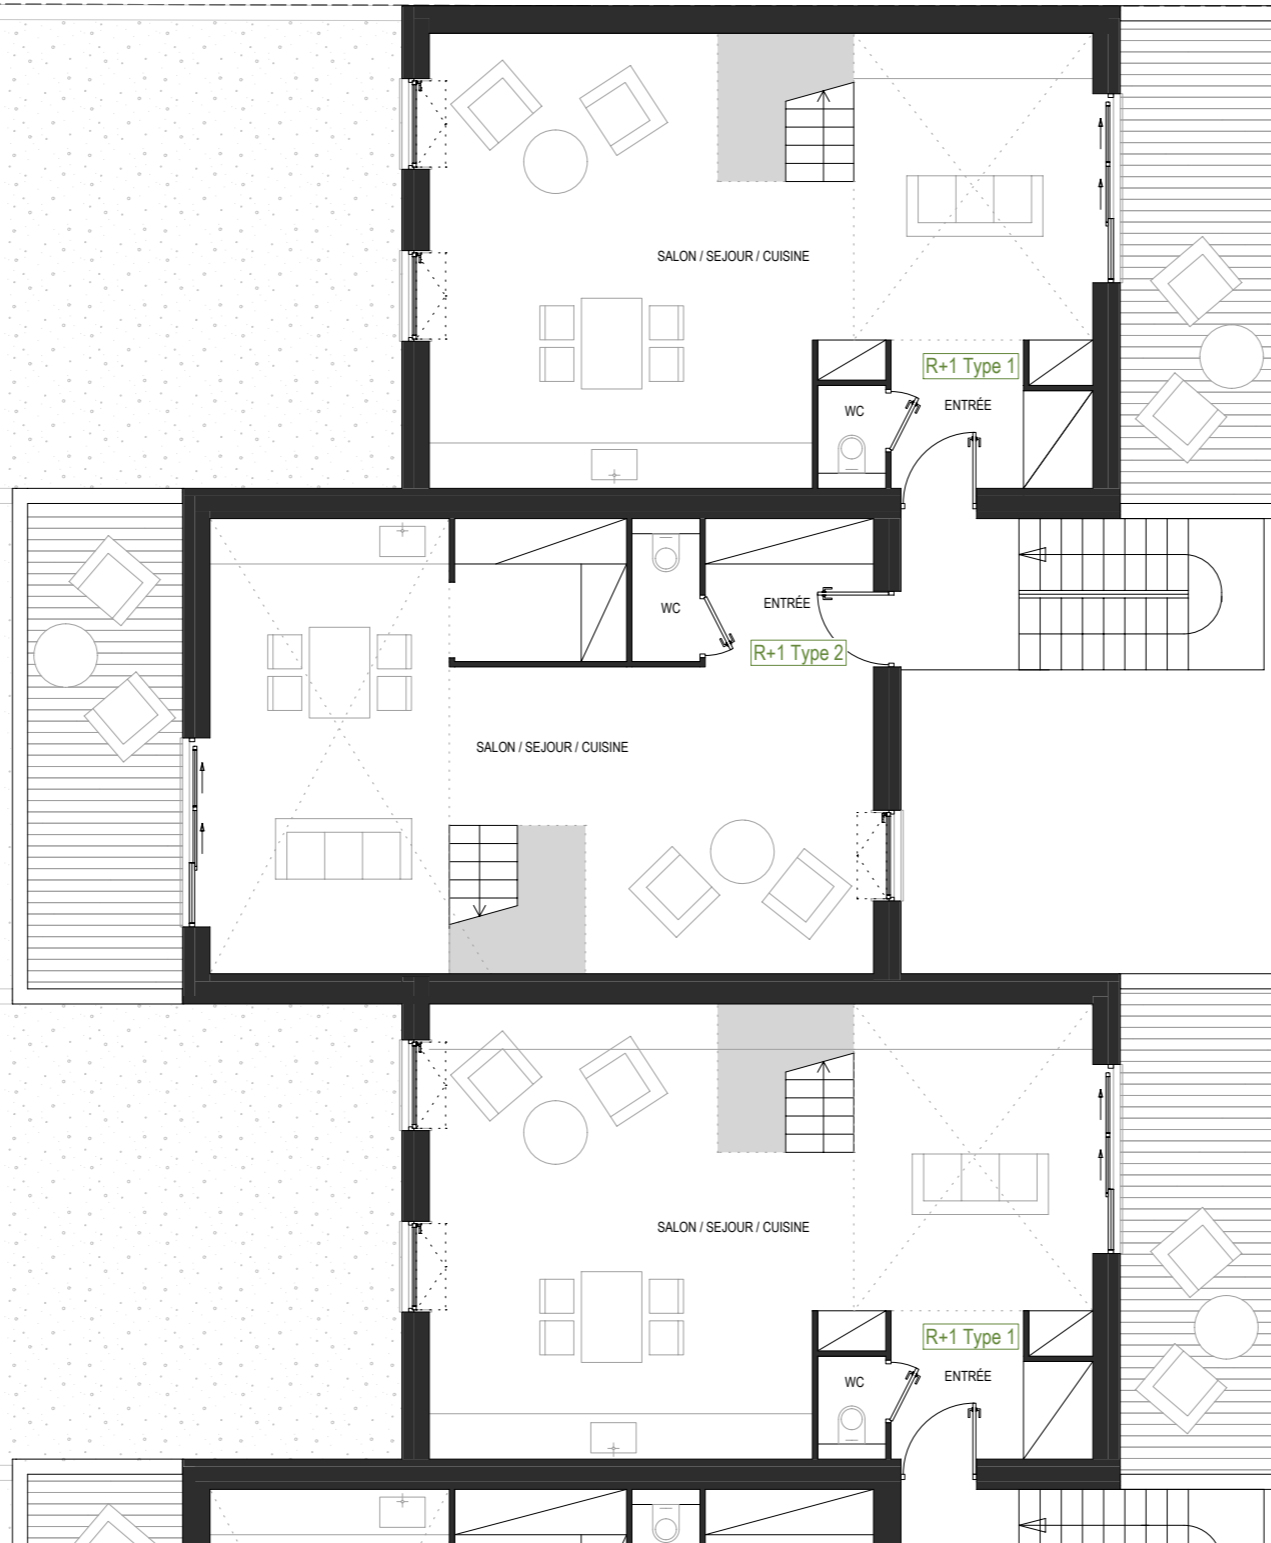

5 m

LIMITE DE PROPRIETE

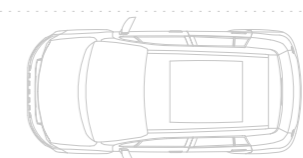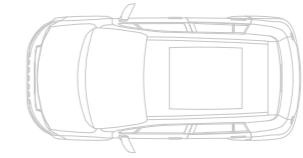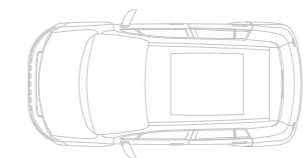

FB.AMENAGEMENT
Création d'appartements
57420 VERNY

SECTION 000
PARCELLE N°
211 / 212
218 / 212
SURFACES
1109 m²


APD

PROJET

PLAN R+1

05/09/2023

1/100e

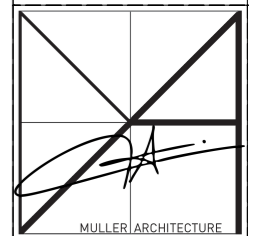



R+2	
Dgt	2.89 m ²
WC	1.00 m ²
Sdb	3.37 m ²
Chambre 1	11.13 m ²
Chambre 2	11.18 m ²
SURFACE DE PLANCHER TOTALE : 30 m ²	

FB-AMENAGEMENT
Création d'appartements
57420 VERNY

SECTION 000
PARCELLE N°
211 / 212
218 / 212
SURFACES
1109 m²


APD

PROJET

PLAN R+2


05/09/2023

1/200e

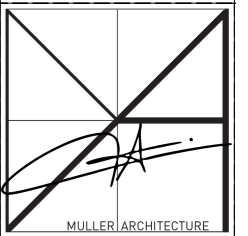

R+2	
Dgt	2.89 m ²
WC	1.00 m ²
Sdb	3.37 m ²
Chambre 1	11.13 m ²
Chambre 2	11.18 m ²
SURFACE DE PLANCHER TOTALE : 30 m ²	

LIMITE DE PROPRIETE

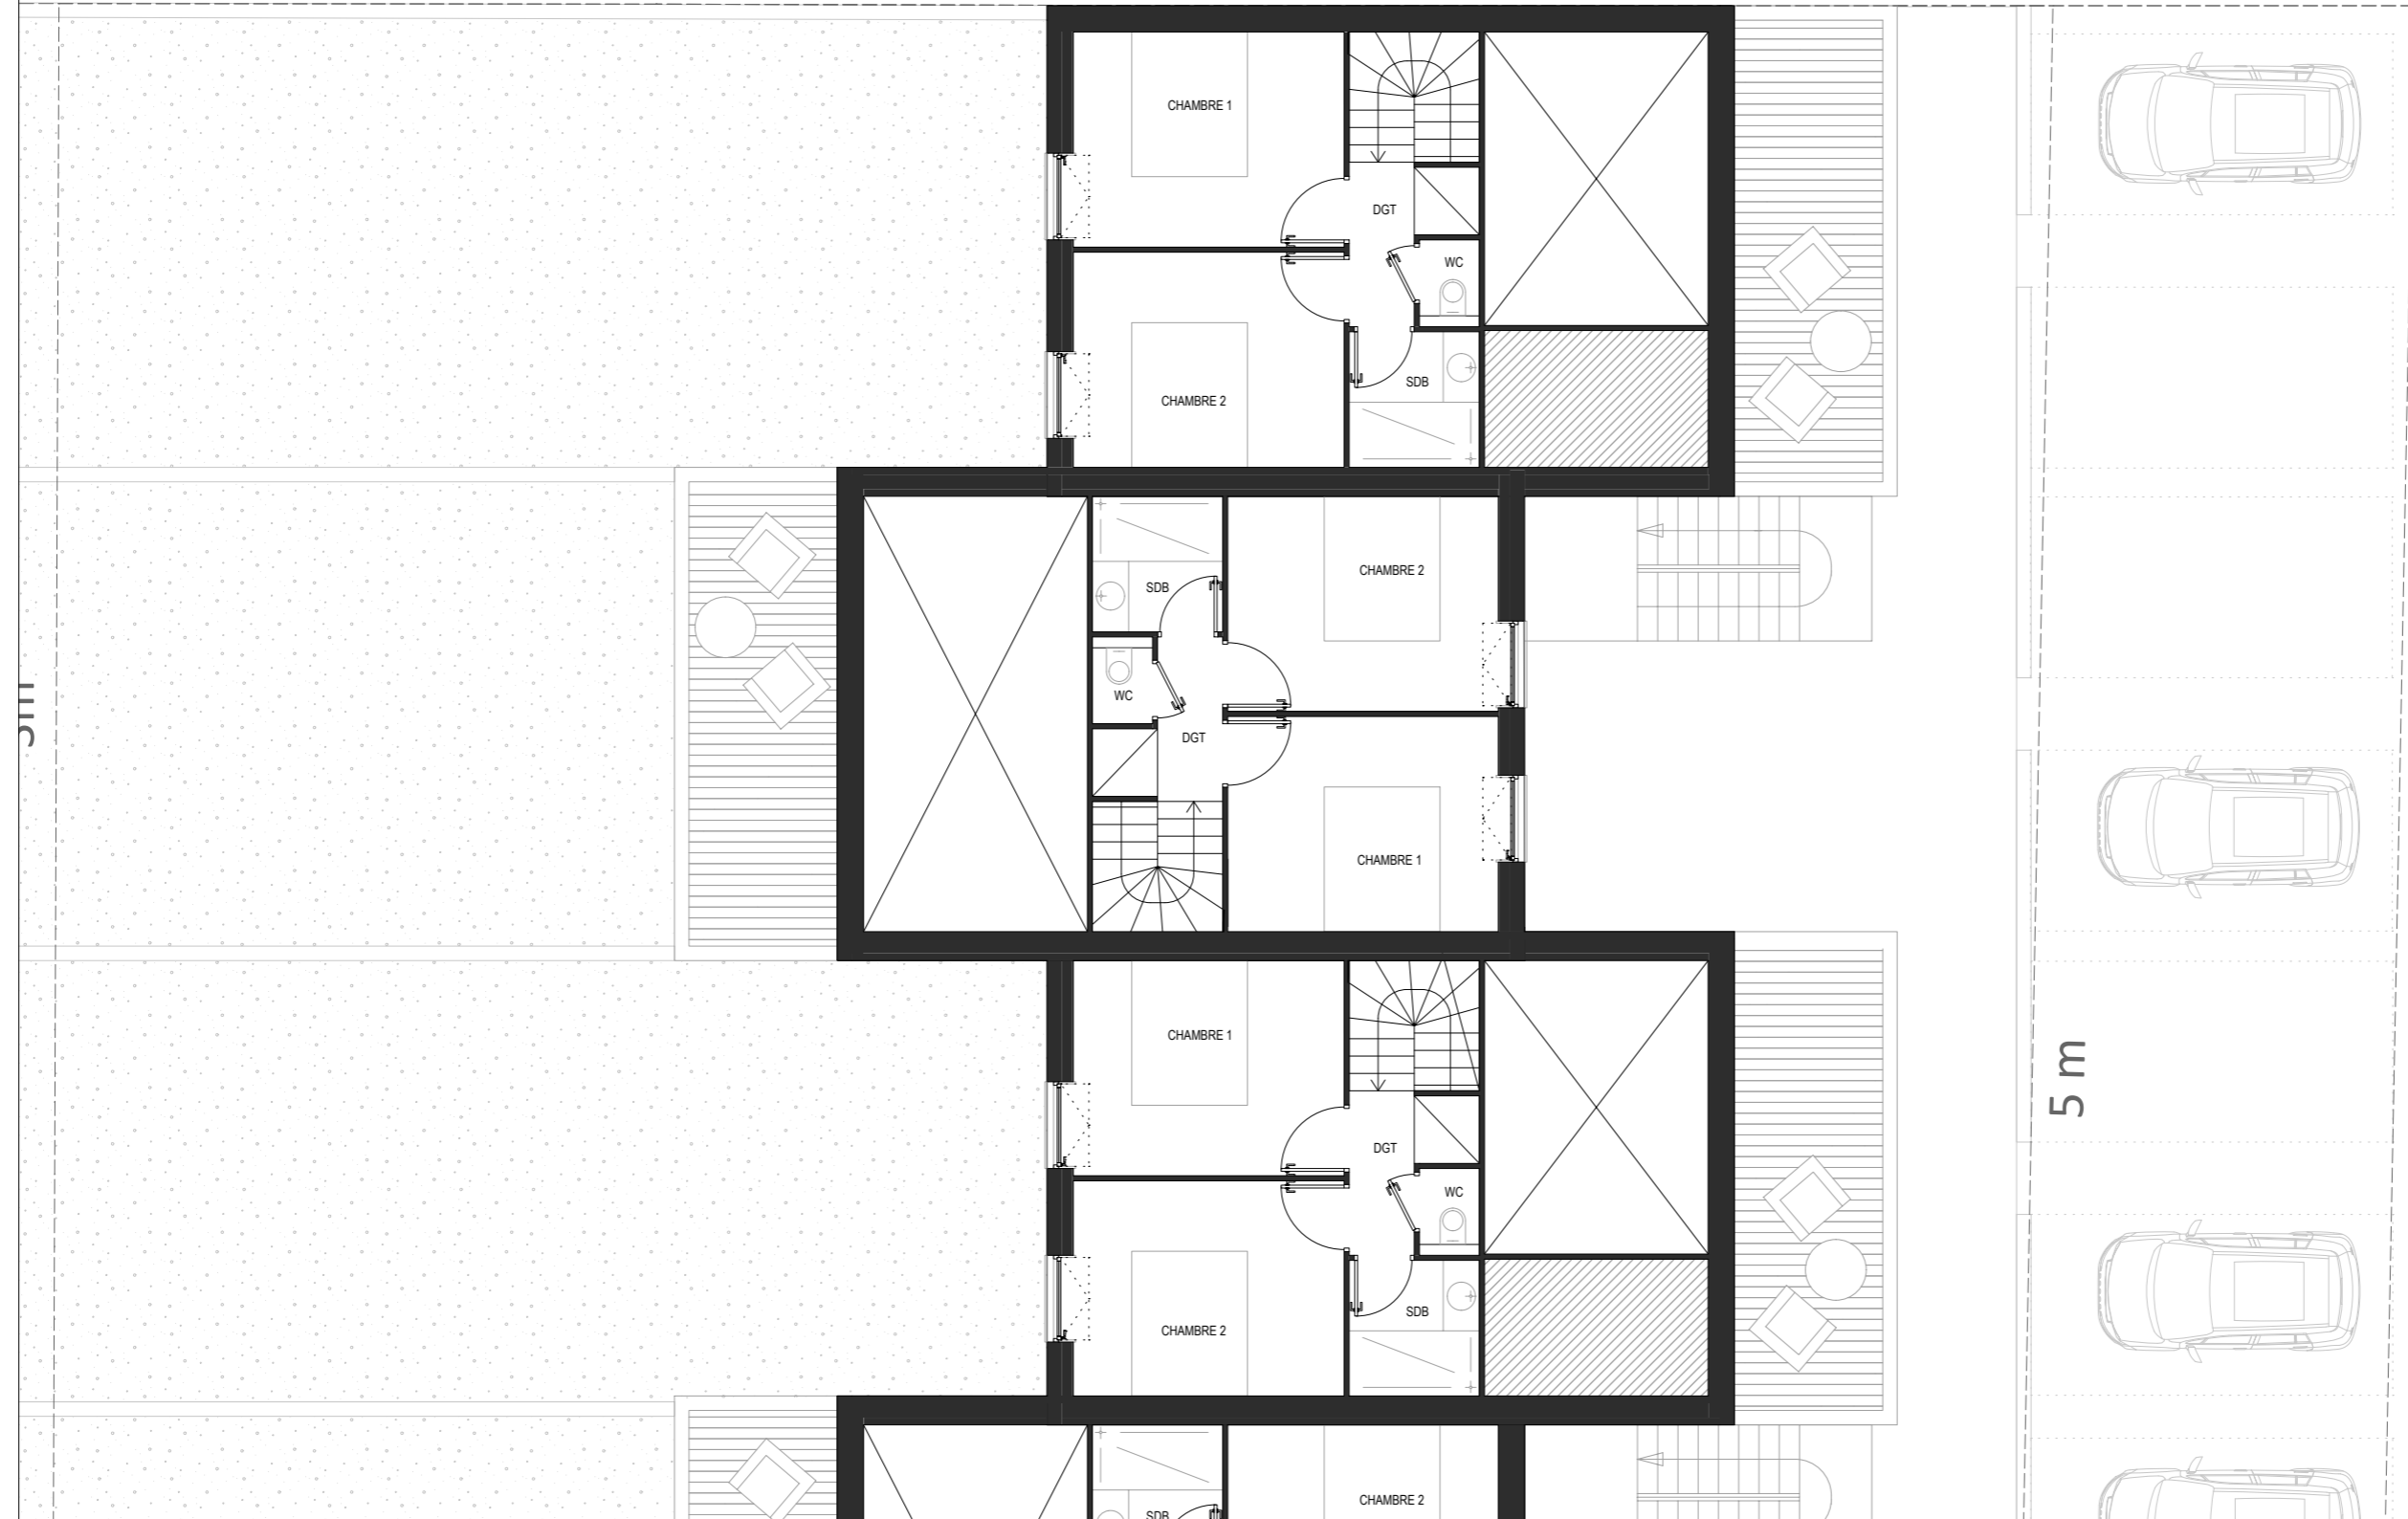

LIMITE DE PROPRIETE

5 m

FB-AMENAGEMENT
Création d'appartements
57420 VERNY

SECTION 000
PARCELLE N°
211 / 212
218 / 212
SURFACES
1109 m²


APD


PROJET

PLAN R+2

05/09/2023

1/100e

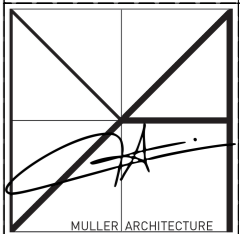

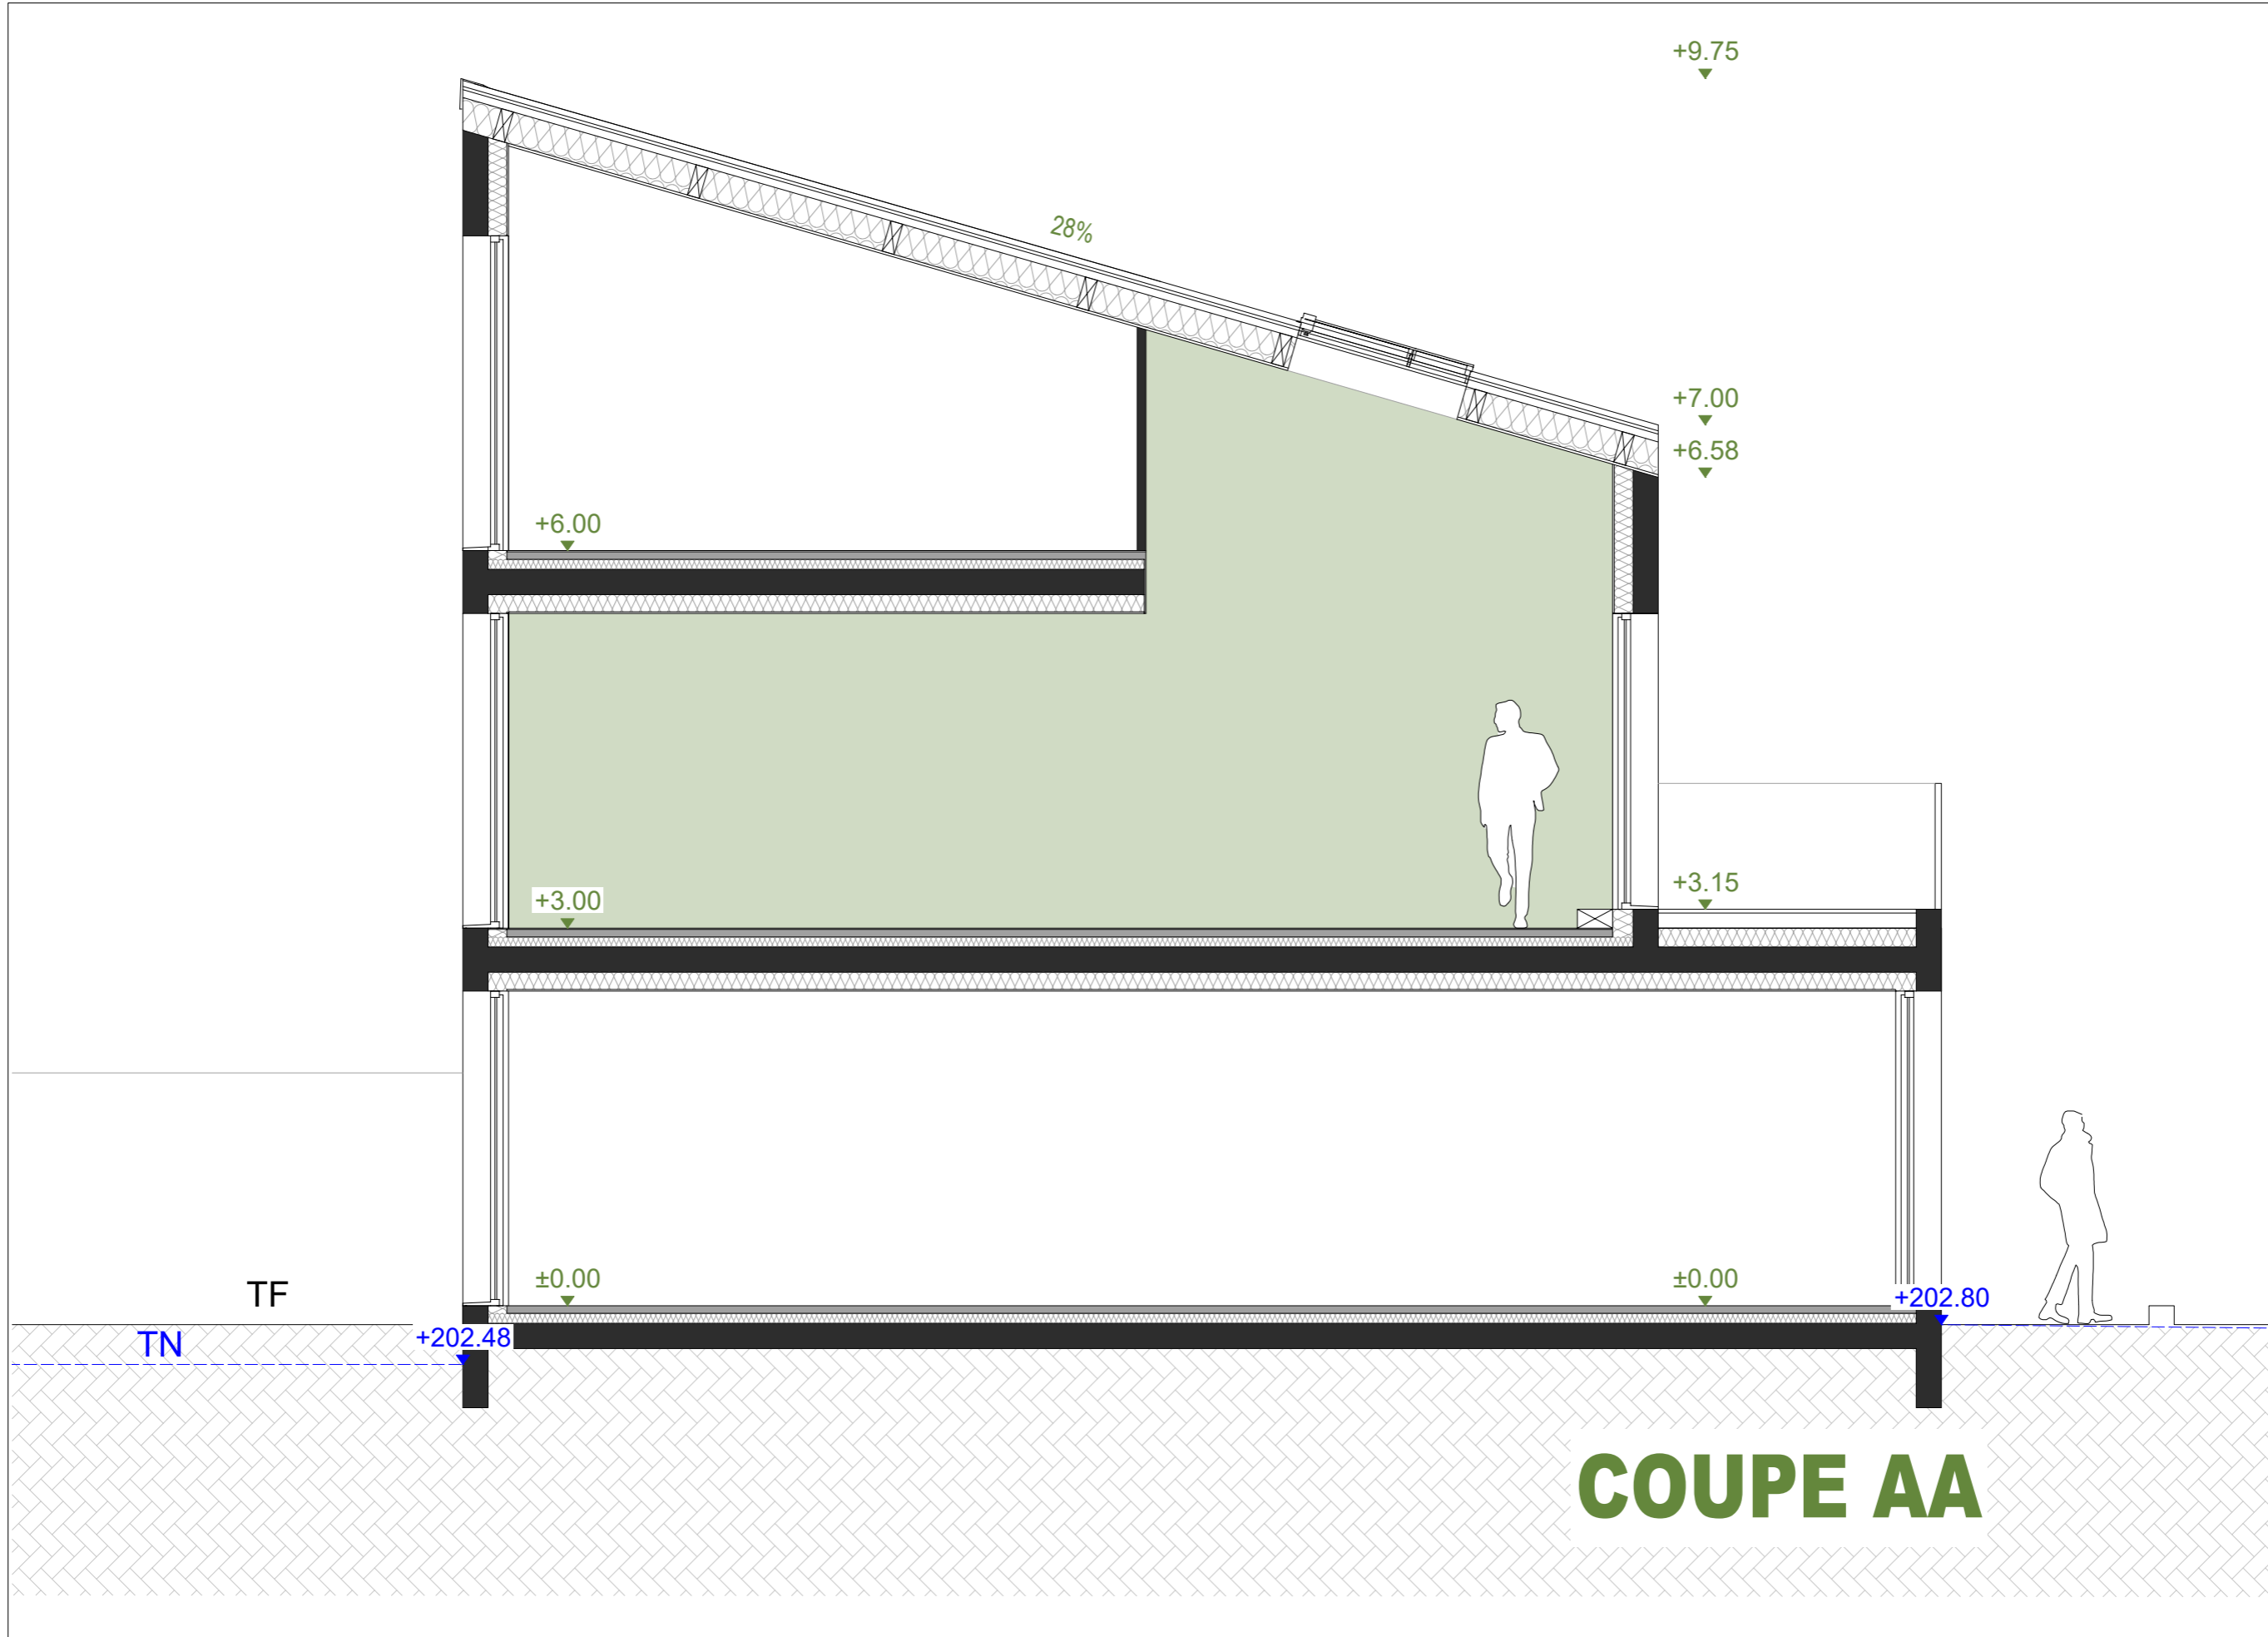

COUPE AA

FB.AMENAGEMENT
 Création d'appartements
 57420 VERNY

SECTION 000
 PARCELLE N°
 211 / 212
 218 / 212
 SURFACES
 1109 m²


APD

PROJET

COUPE AA'

05/09/2023

1/50e

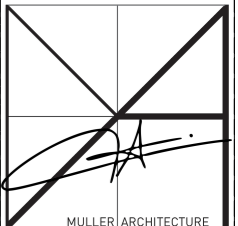

Plans établis pour la demande de permis de construire/déclaration préalable, ne pouvant être utilisés comme des plans d'exécution.



FB.AMENAGEMENT
Création d'appartements
57420 VERNY

SECTION 000
PARCELLE N°
211 / 212
218 / 212
SURFACES
1109 m²


APD

PROJET

FACADE OUEST

05/09/2023

1/100e

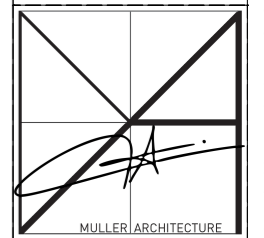


+11m / TN

+7m / TN

+1m / TN

FACADE EST

-1m / TN

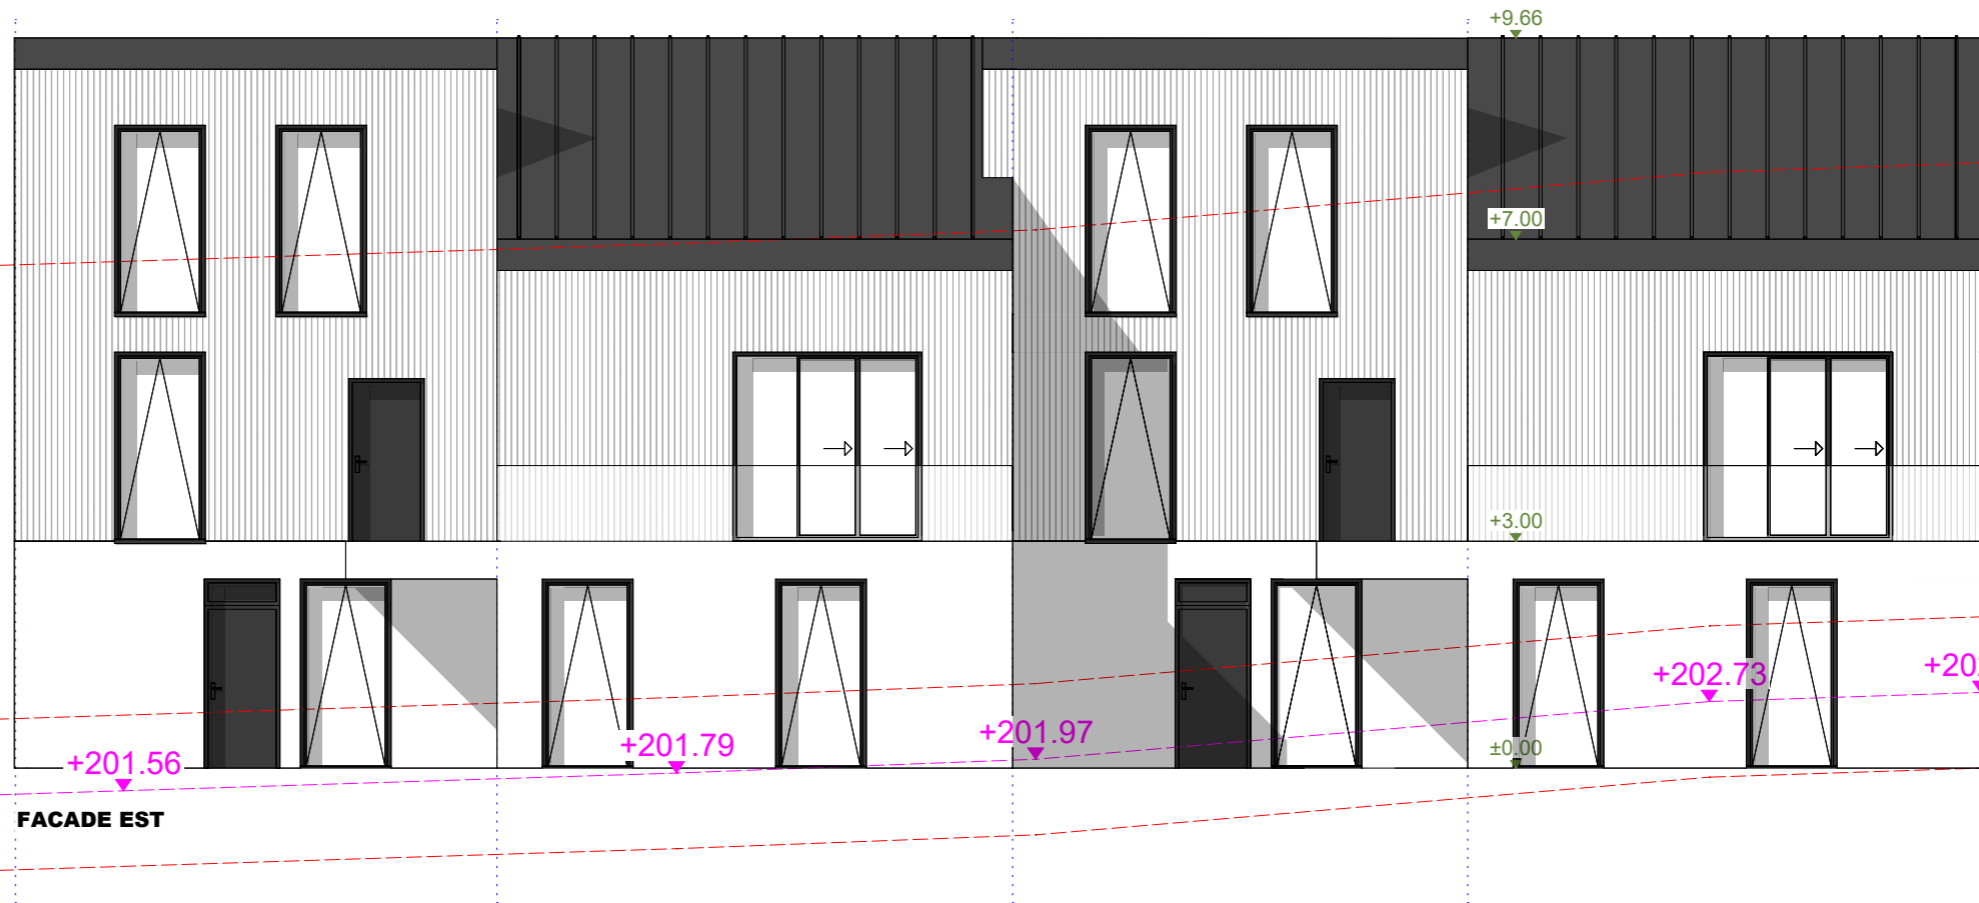

FB.AMENAGEMENT
Création d'appartements
57420 VERNY

SECTION 000
PARCELLE N°
211 / 212
218 / 212
SURFACES
1109 m²


APD

PROJET

FACADE
EST

05/09/2023

1/100e

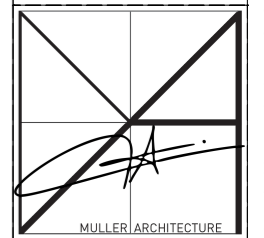

FB.AMENAGEMENT
Création d'appartements
57420 VERNY

SECTION 000
PARCELLE N°
211 / 212
218 / 212
SURFACES
1109 m²



APD

PROJET

**FACADE
NORD**

05/09/2023

1/100e

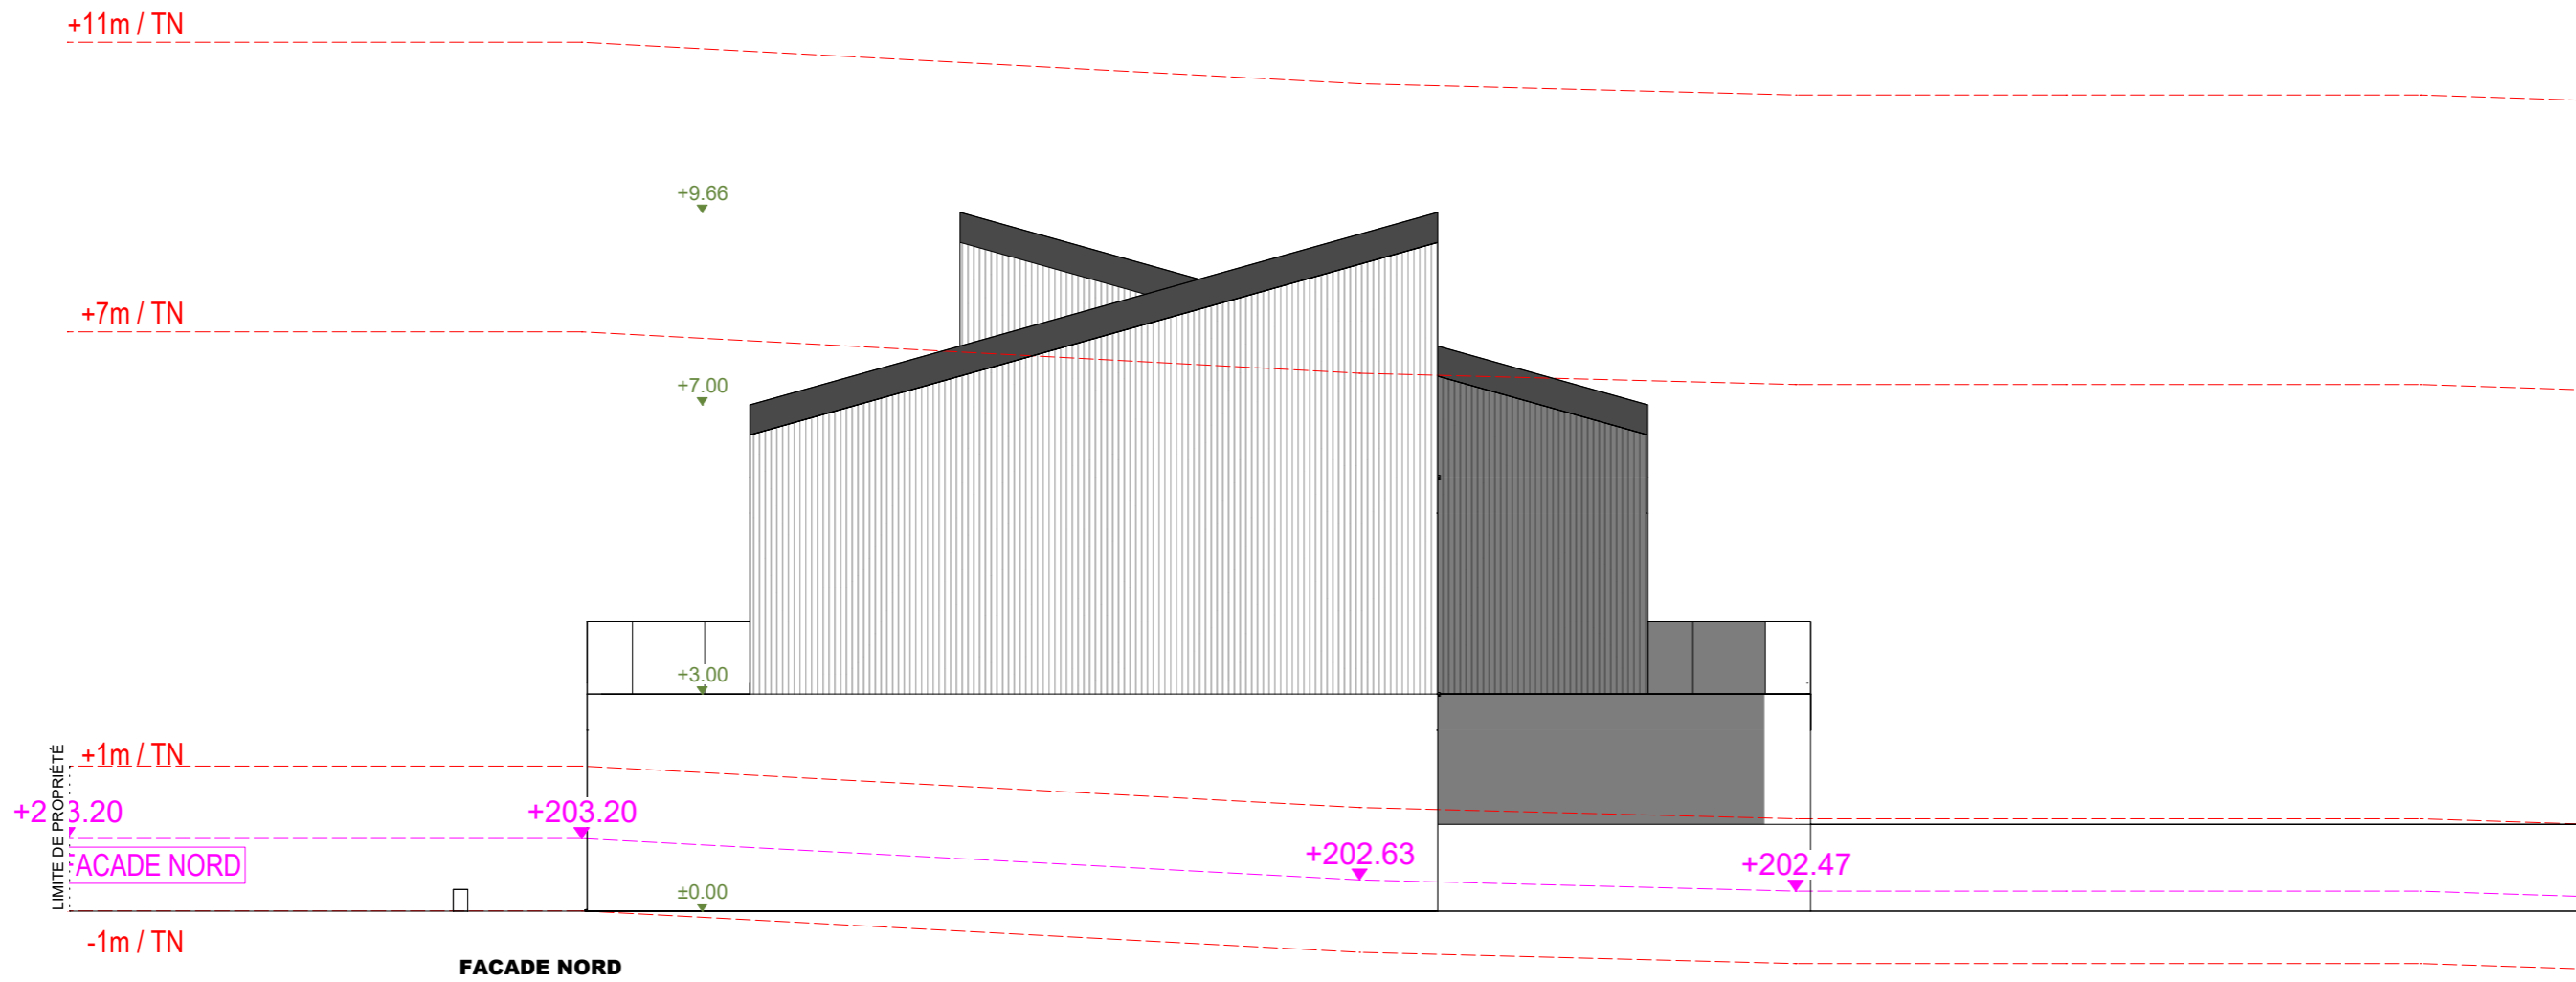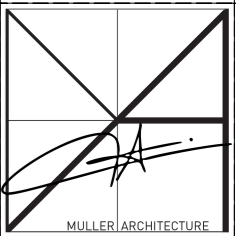

+11m / TN

+7m / TN

+1m / TN

+1m / TN

+201.04

+201.34

+201.35

+201.33

±0.00

+201.45

+201.50

+9.66

+7.00

+3.00

FACADE SUD

LIMITE DE PROPRIÉTÉ

FB.AMENAGEMENT
 Création d'appartements
 57420 VERNY

SECTION 000
 PARCELLE N°
 211 / 212
 218 / 212
 SURFACES
 1109 m²

APD

PROJET

FACADE SUD

05/09/2023

1/100e

