

Nota:

- Application cadastrale: Les traits figurés sous la forme sont figuratifs et ne constituent pas des éléments de nature à définir les limites entre les parcelles concernées.
- Le présent document n'a pas fait l'objet d'une délimitation contradictoire
- Les surfaces mentionnées sur le présent document ne seront définitives qu'après reconnaissance et accord des limites de propriété par les propriétaires concernés, accord des limites de division par les parties concernées et approbation du Document Modificatif du Parcellaire Cadastral par les services du cadastre.

PLANIMETRIE: Système de Coordonnées local
 ALTIMETRIE: Système local

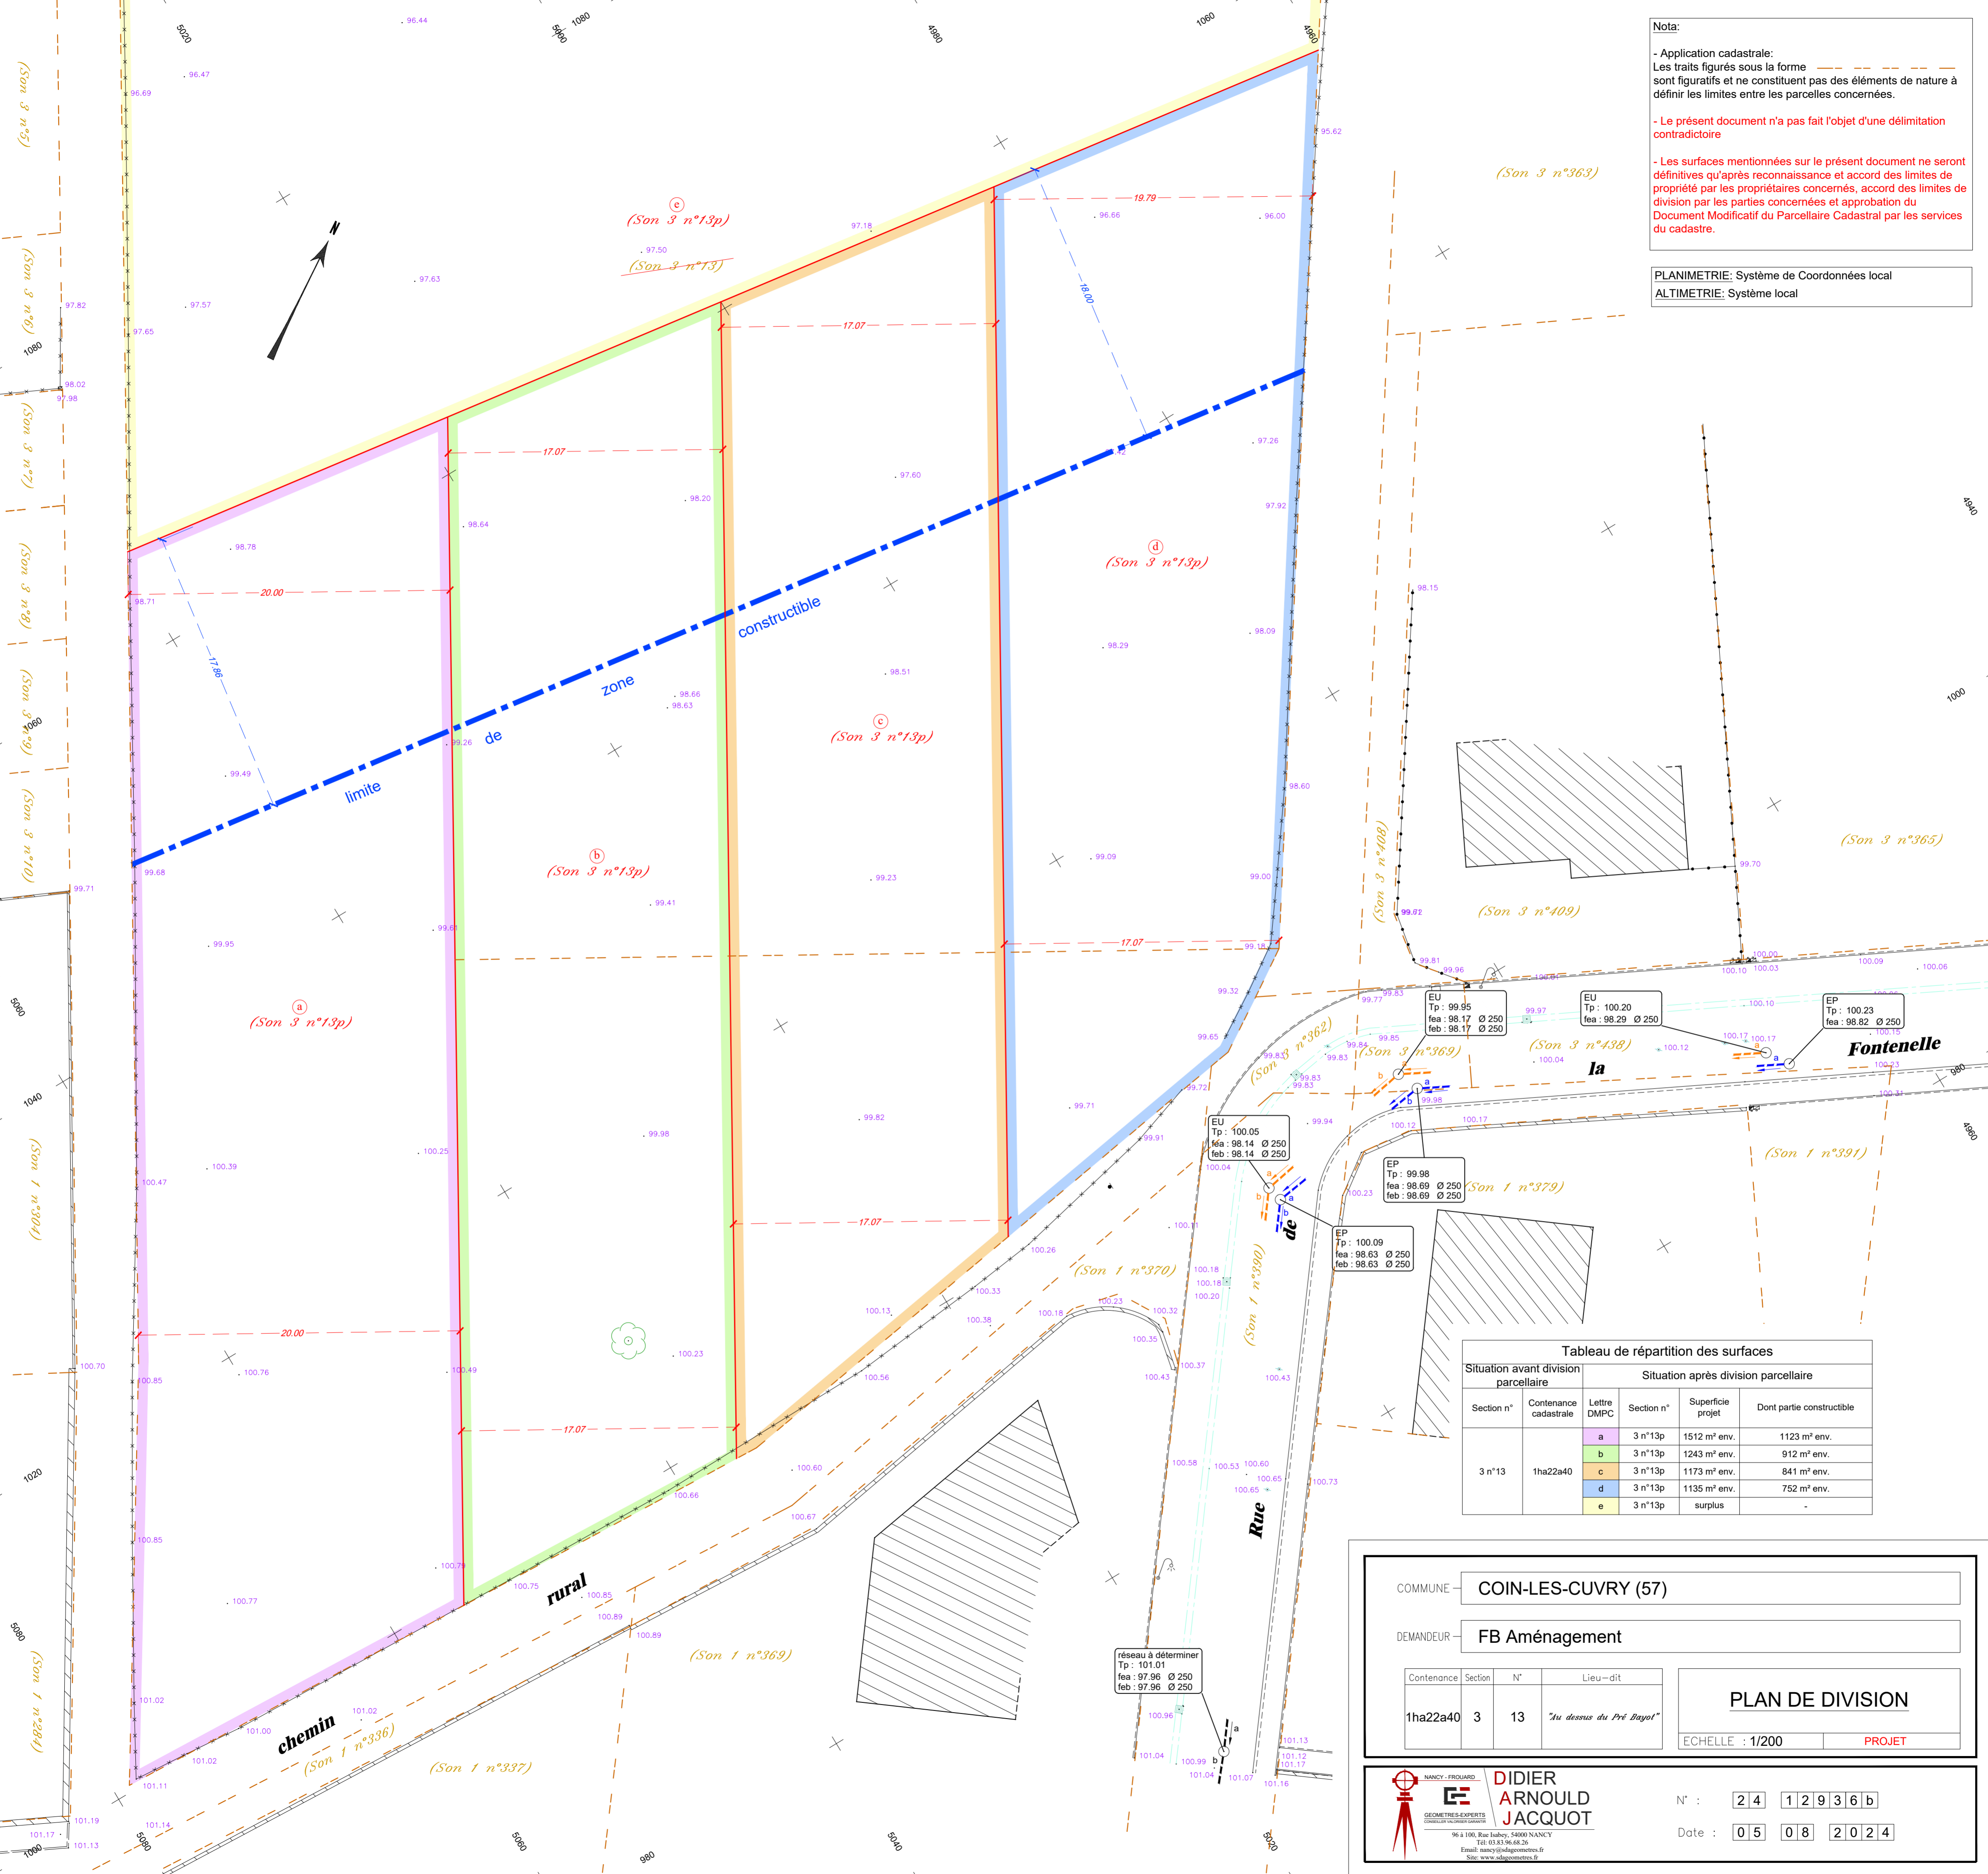


Tableau de répartition des surfaces

Situation avant division parcellaire		Situation après division parcellaire			
Section n°	Contenance cadastrale	Lettre DMPC	Superficie projet	Dont partie constructible	
3 n°13	1ha22a40	a	3 n°13p	1512 m² env.	1123 m² env.
		b	3 n°13p	1243 m² env.	912 m² env.
		c	3 n°13p	1173 m² env.	841 m² env.
		d	3 n°13p	1135 m² env.	752 m² env.
		e	3 n°13p	surplus	-

COMMUNE: **COIN-LES-CUVRY (57)**

DEMANDEUR: **FB Aménagement**

Contenance	Section	N°	Lieu-dit
1ha22a40	3	13	"Au dessus du Pré Bayot"

PLAN DE DIVISION

ECHELLE : 1/200 PROJET

DIDIER ARNOULD JACQUOT
 GEOMETRES-EXPERTS
 CONSEILLER VOLONTAIRE QUALITE
 96 à 100, Rue Isabey, 54000 NANCY
 Tél: 03.83.96.68.26
 Email: nancy@adageometres.fr
 Site: www.adageometres.fr

N° : **24 12936b**

Date : **05 08 2024**