

COMMUNE : SAINT PRIVAT LA MONTAGNE

DEAMNDEUR : FB Aménagement

Contenance	Section	N°	Lieu-dit
13a53 13a24	22	439 441	"Bois de la Ville"

PLAN DE DIVISION

ECHELLE : 1/250

PROJET

DIDIER ARNOULD JACQUOT
 GEOMETRES-EXPERTS
 96 à 100, Rue Isabey, 54000 NANCY
 Tél: 03.83.96.68.26
 Email: nancy@sdageometres.fr
 Site: www.sdageometres.fr

N° : 22 1 2 4 9 3 b 3
 Date : 05 05 2022

NOTA RESEAUX:

Les renseignements concernant les réseaux sont fournis à titre indicatif par les Services Publics et n'engagent pas la responsabilité du géomètre. Leur emplacement, généralement non-visible, doit être considéré comme approximatif.

Nota:

- Application cadastrale:
 Les traits figurés sous la forme de traits pointillés sont figuratifs et ne constituent pas des éléments de nature à définir les limites entre les parcelles concernées.

- Le présent document n'a pas fait l'objet d'un bornage contradictoire

- Les limites et les surfaces mentionnées sur le présent document ne seront définitives qu'après reconnaissance et accord des limites de propriété par les propriétaires concernés, accord des limites de division par les parties concernées et approbation du Document Modificatif du Parcellaire Cadastral par les services du cadastre.

Tableau de répartition des surfaces

Situation avant division parcellaire		Situation après division parcellaire		
Section n°	Contenance cadastrale	Lettre DMPC	Section n°	Superficie projet
22 n°439	13a53	a	22 n°439p	
		b	22 n°439p	
		c	22 n°439p	
		d	22 n°439p	
		e	22 n°439p	
22 n°441	13a24	f	22 n°441p	
		g	22 n°441p	
		h	22 n°441p	
		i	22 n°441p	
		j	22 n°441p	


SITUATION PARCELLAIRE APRES DIVISION

- LOT 1 (S: 466m² environ)**
 Parcelle : 22 n°439p, 22 n°441p
 Contenance cadastrale: (b) (i)
- LOT 2 (S: 384 m² environ)**
 Parcelle : 22 n°439p, 22 n°441p
 Contenance cadastrale: (c) (d)
- LOT 3 (S: 386m² environ)**
 Parcelle : 22 n°439p, 22 n°441p
 Contenance cadastrale: (d) (h)
- LOT 4 (S: 386 m² environ)**
 Parcelle : 22 n°439p, 22 n°441p
 Contenance cadastrale: (e) (i)
- LOT 5 (S: 1022 m² environ)**
 Parcelle : 22 n°439p, 22 n°441p
 Contenance cadastrale: (a) (j)

LEGENDE SYMBOLES

- Borne ancienne
- Gravure
- Borne O.G.E. - Station
- Repère de Nivellement
- Bouche à clé (Eau)
- Bouche incendie
- Borne incendie
- Compteur d'eau
- Bouche à clé (Gaz)
- Regard
- Coffret Gaz
- Regard Egout
- Plaque avaloir
- Avaloir
- BT6 Poteau basse tension
- HTA Poteau haute tension
- Coffret E.D.F.
- Poteau téléphone
- Plaque P.T.T.
- Clôture
- Coffret P.T.T.
- Lampadaire
- Feu tricolore
- Support Trolley-Bus
- Feu piétons
- Panneau de signalisation
- Catadioptre
- Corbeille papiers
- Banc
- Bac à fleurs
- Arbres (feuillu-résineux)
- Abri de Bus
- Borne hectométrique
- Borne kilométrique
- Borne électrique (S.N.C.F.)
- Support cotenaire
- Haie

- Réseau télécom
- Servitude de passage de câbles souterrains de télécommunication existante, au profit du fonds section 31 n°90 sur la commune de METZ, conformément à l'acte du 21 juin 1979 n°50-976 (largeur 3m)

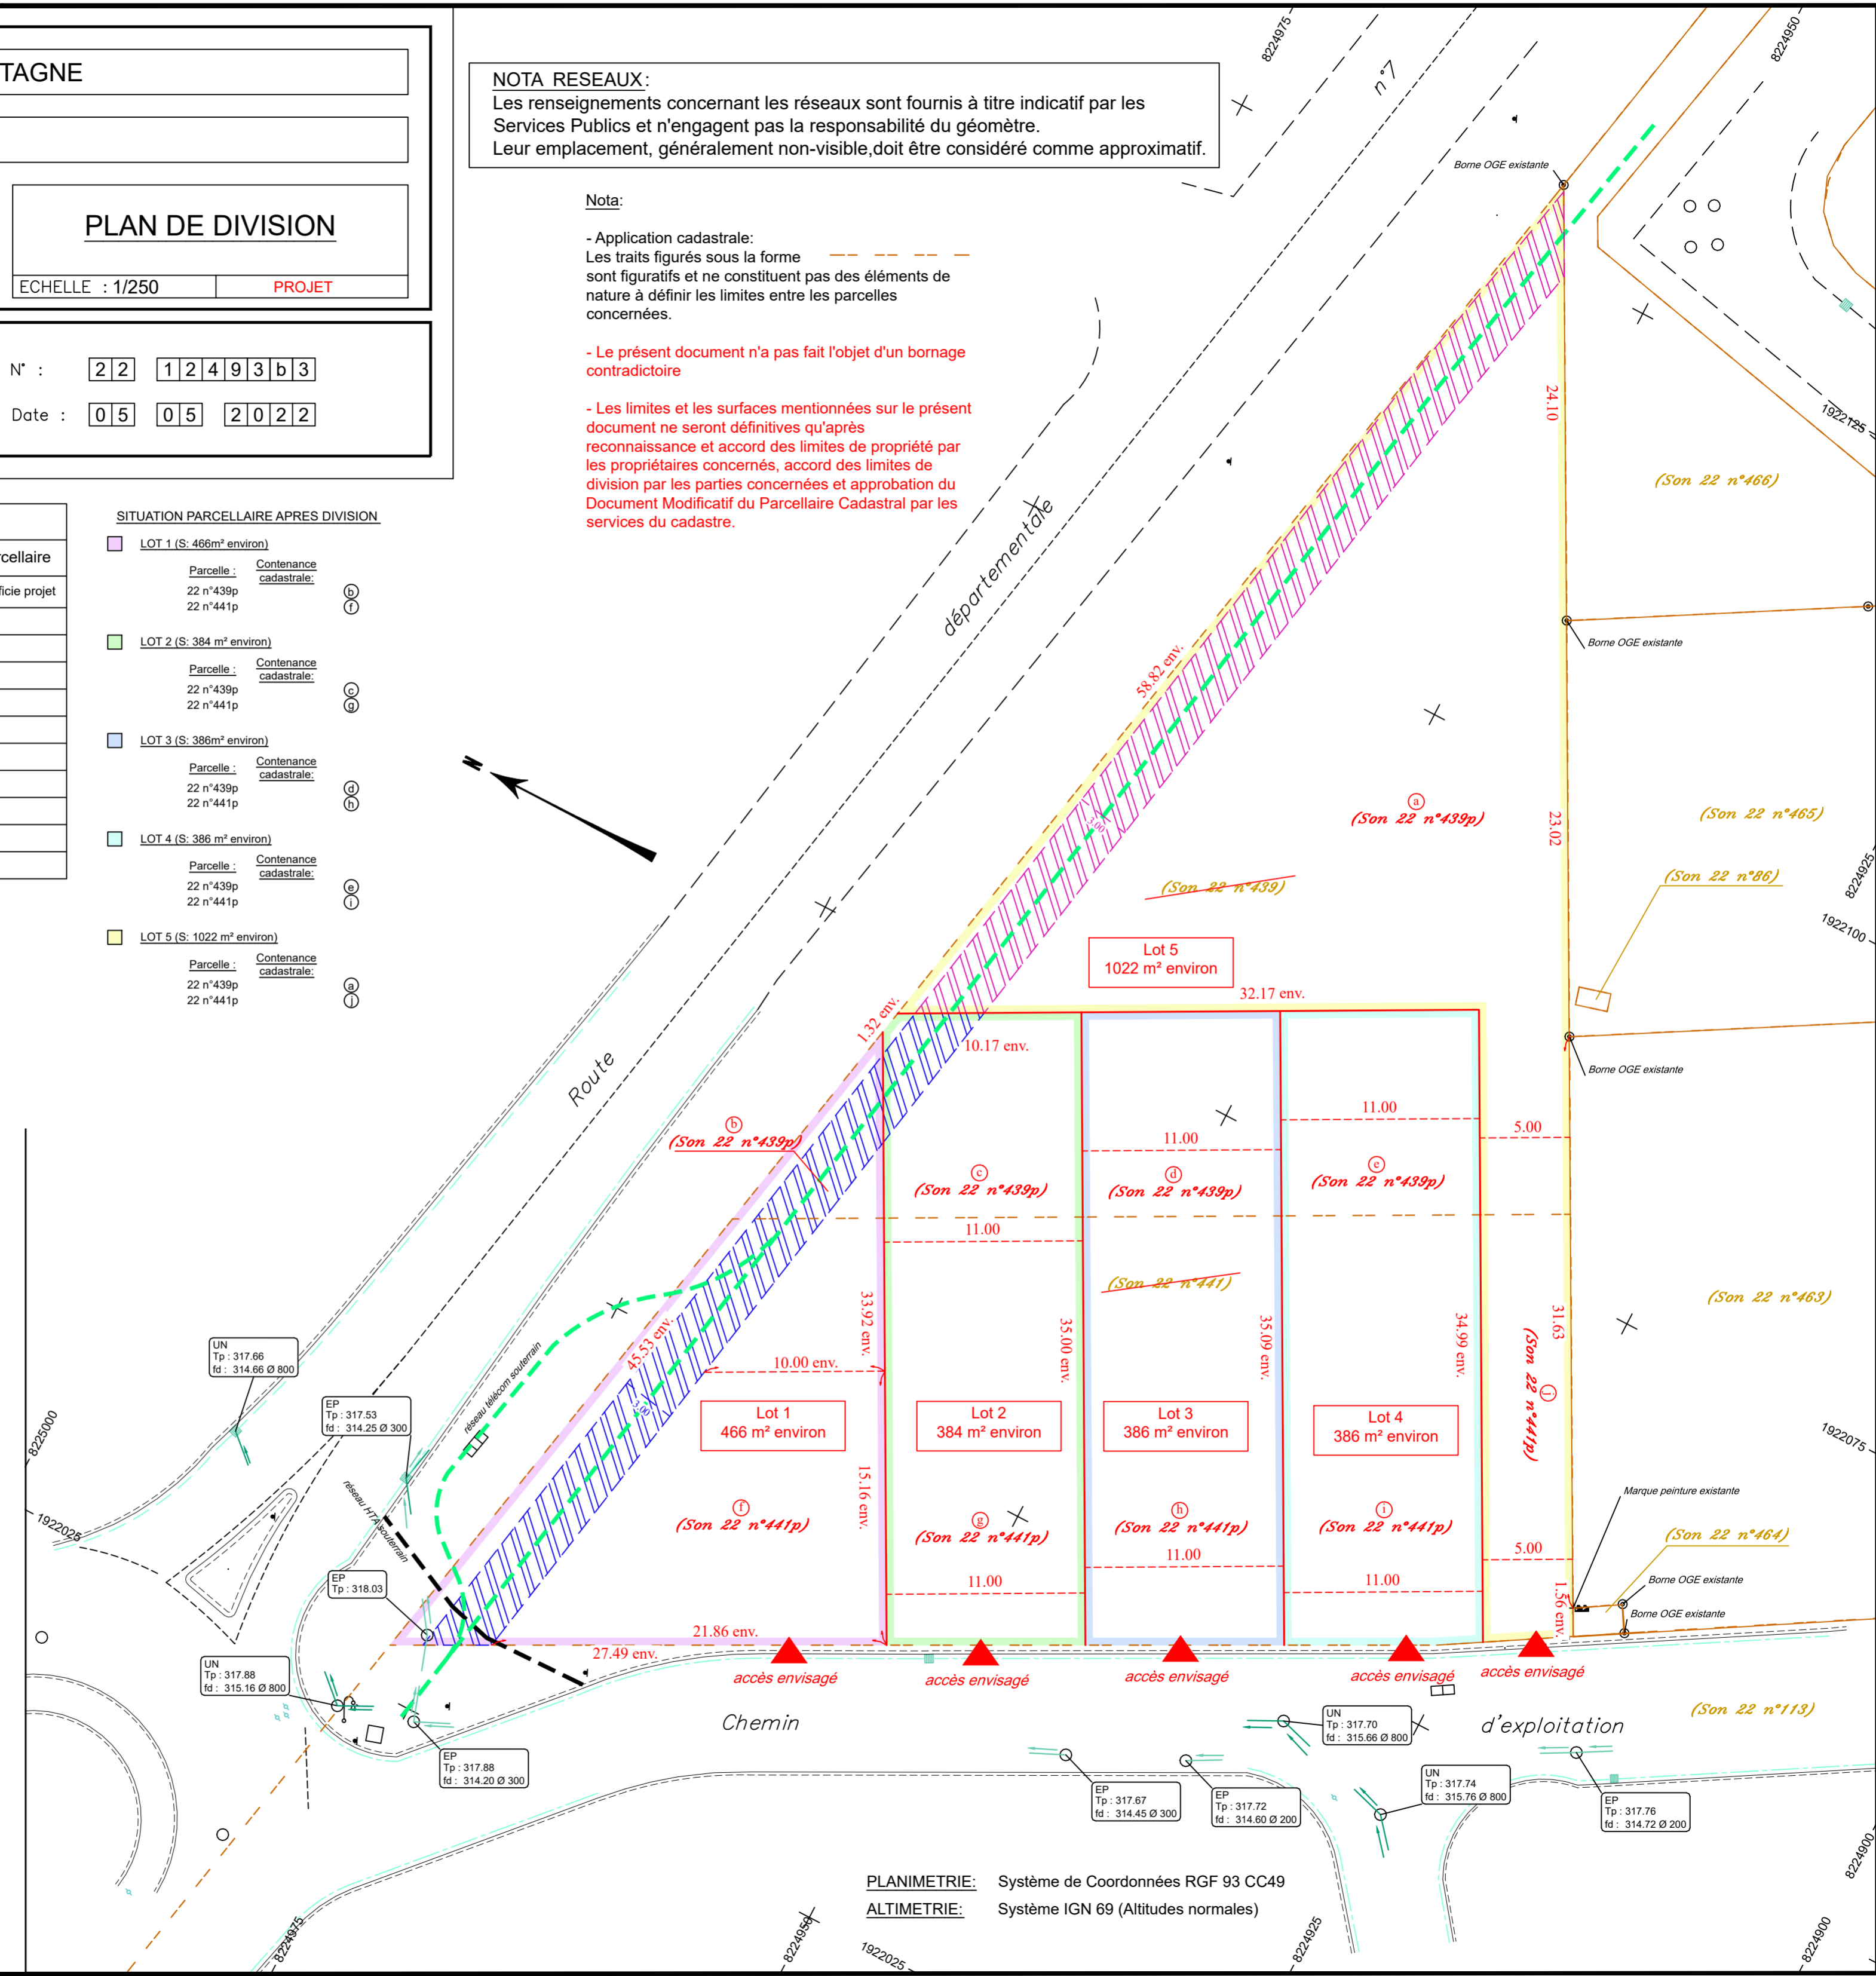

PLANIMETRIE: Système de Coordonnées RGF 93 CC49
 ALTIMETRIE: Système IGN 69 (Altitudes normales)